
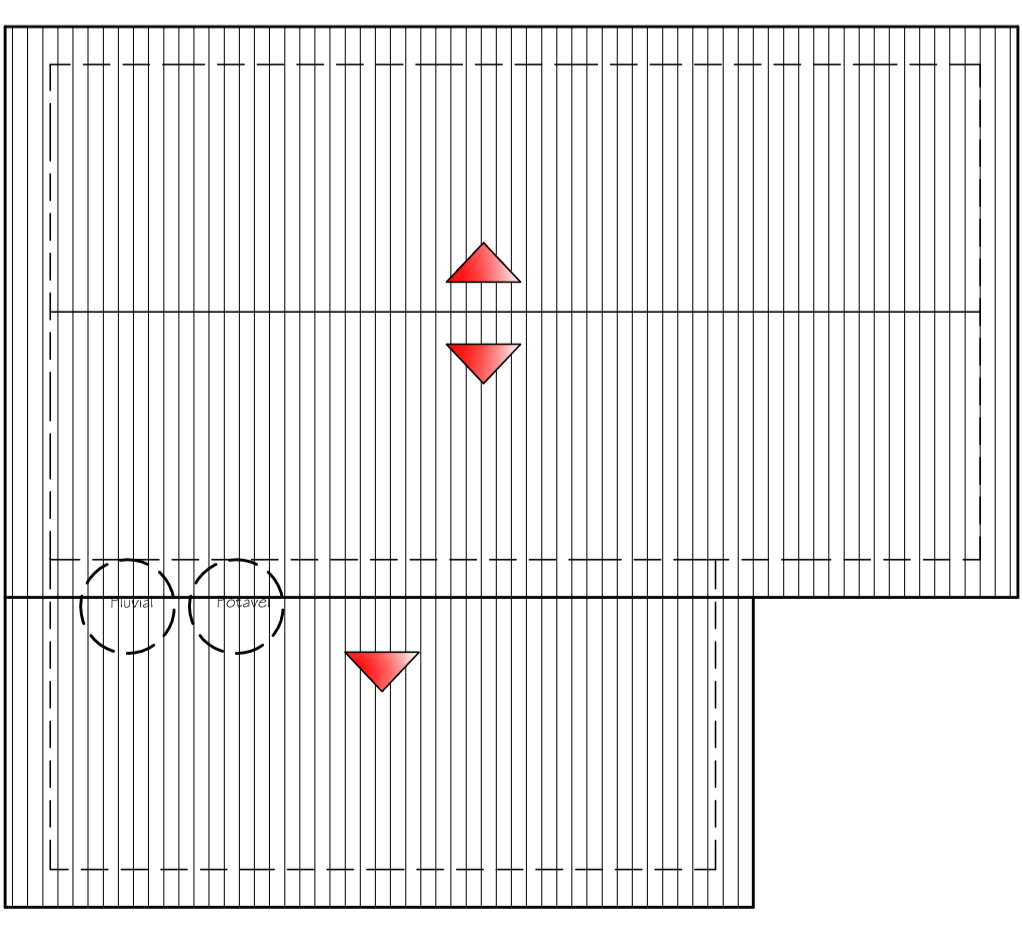


PLANTA BAIXA

ESCALA: 1/50

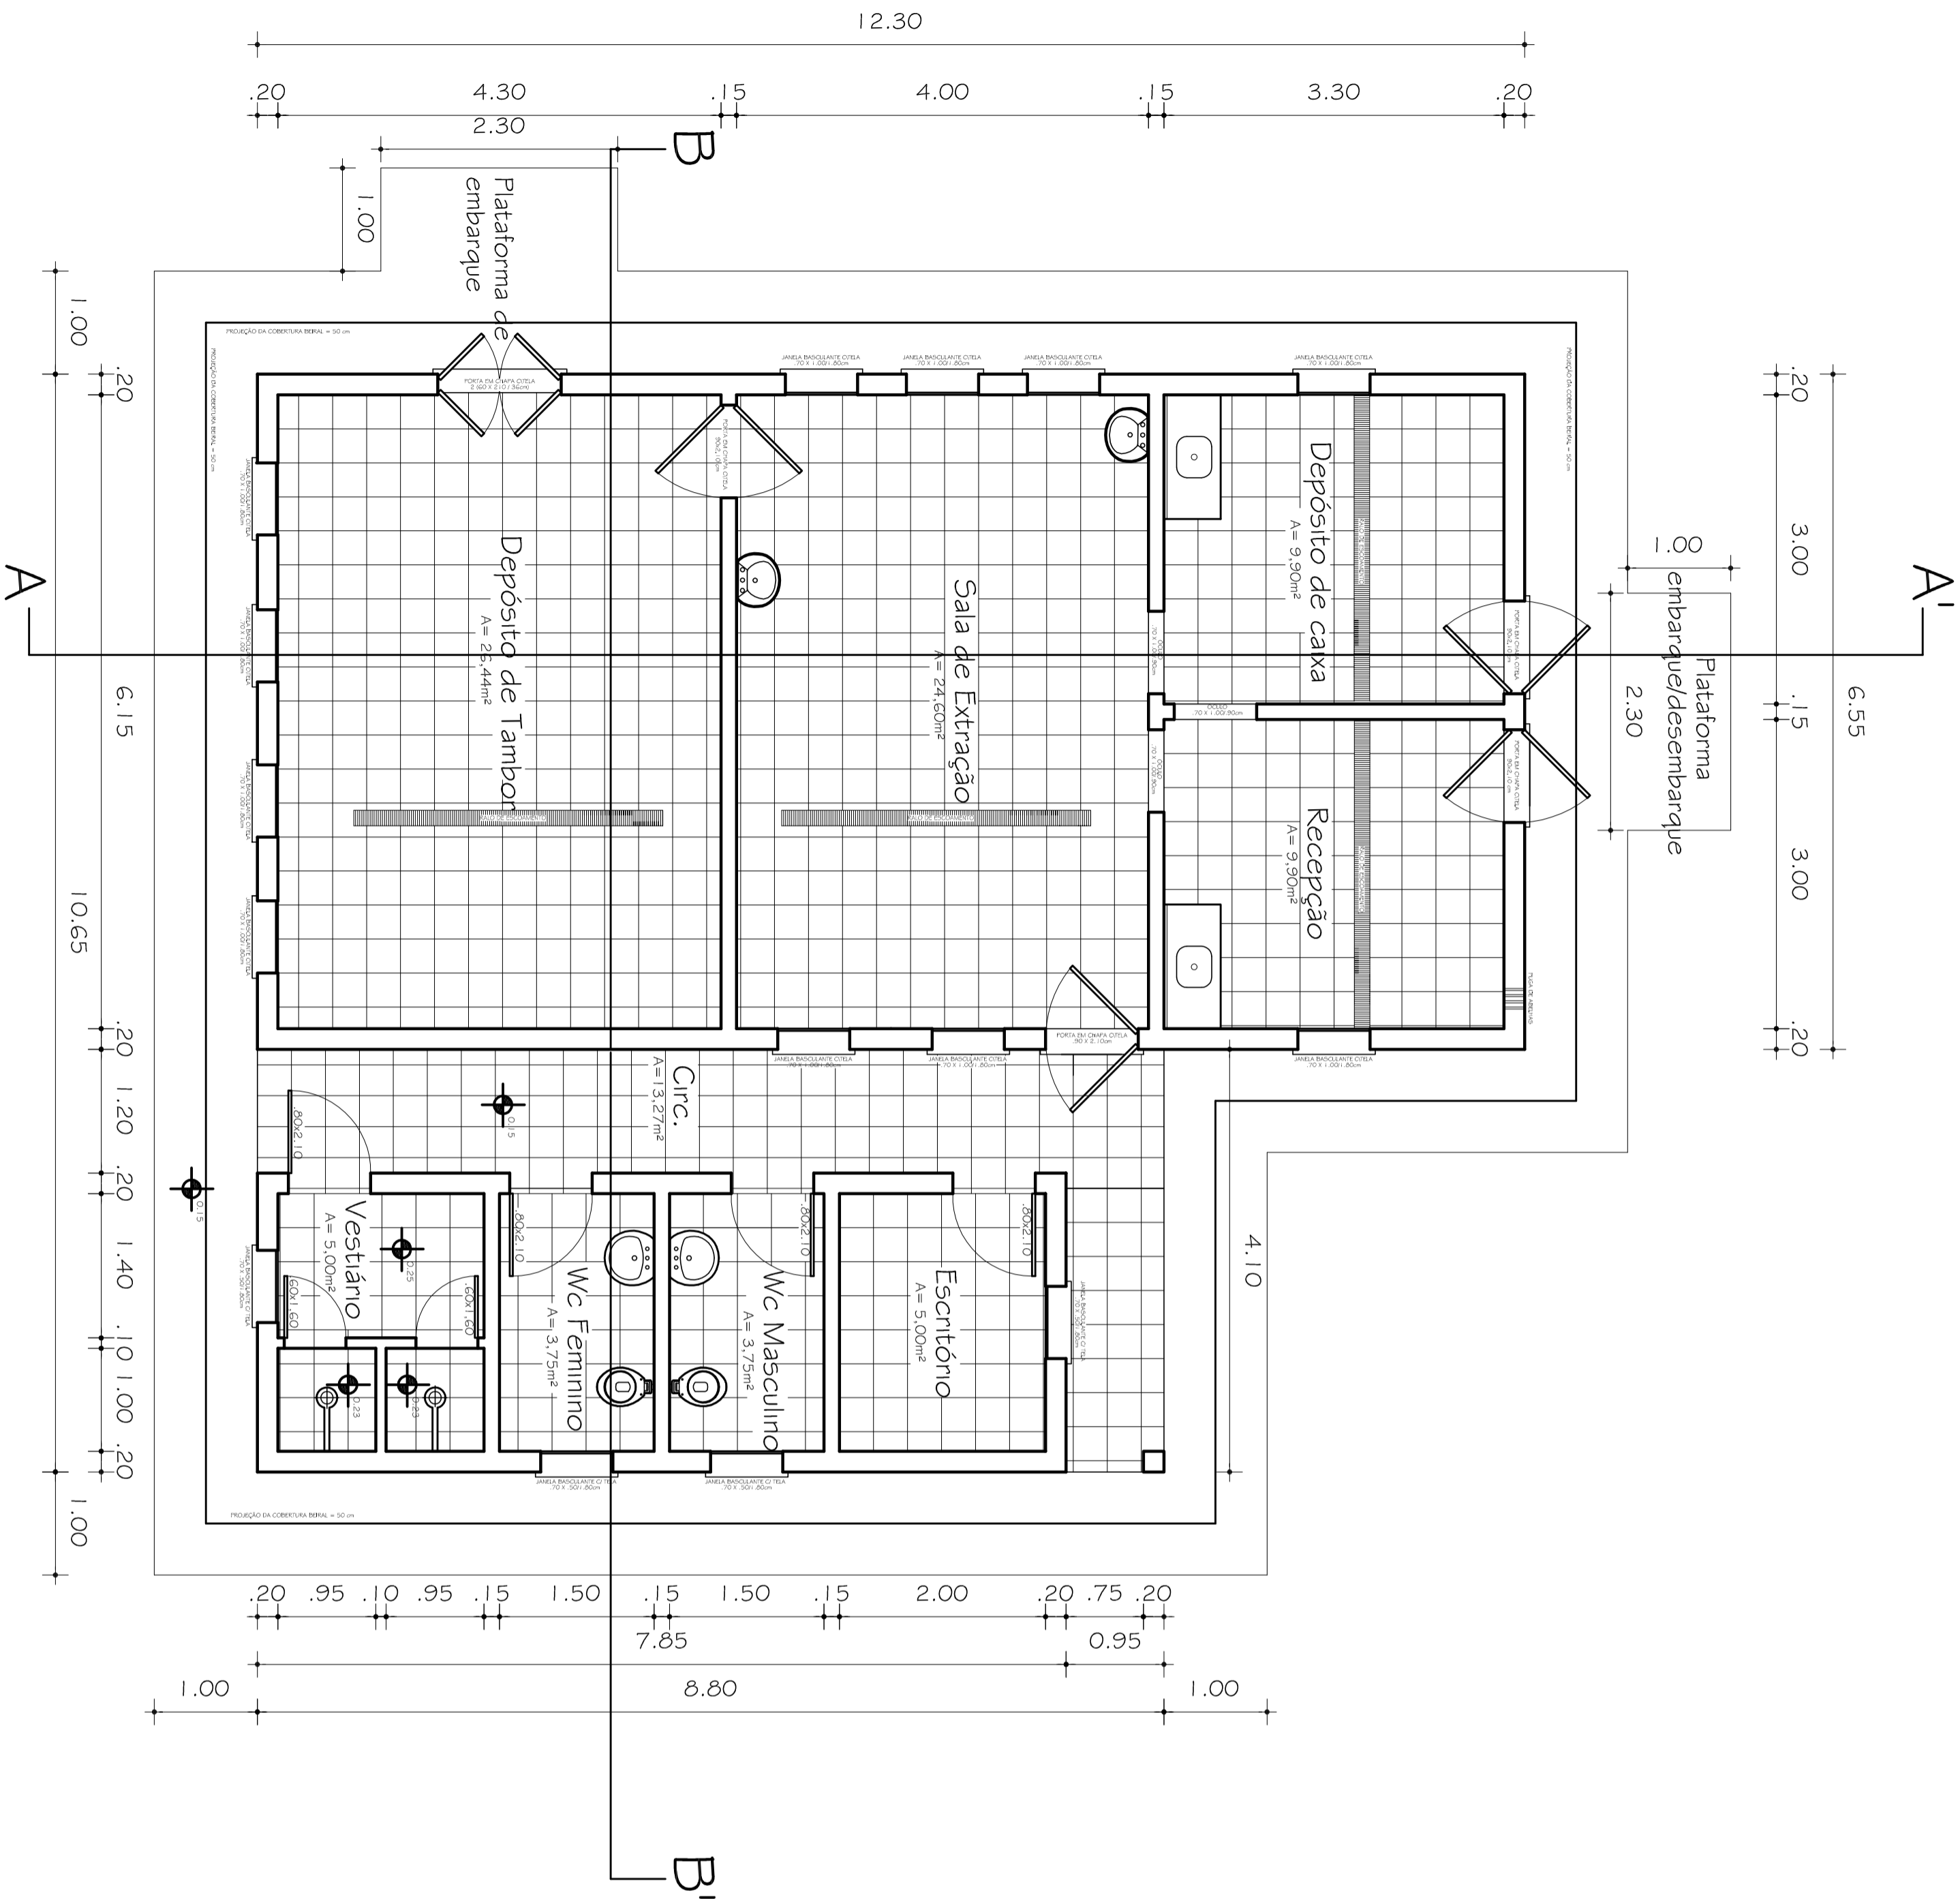

PLANTA DE COBERTURA

ESCALA: 1/100

PREFEITURA MUNICIPAL DE CANDIOTA

PROJETO CASA DO MEL

PA SÃO FRANCISCO - CANDIOTARS

DISCRIMINAÇÃO PLANTA BAIXA E DE COBERTURA

PROJETO ENG. CIVIL EDIANE C. ROCKENBACH
CREAR5 130191

ÁREA 116,64 m² DATA DEZ/2013 ESCALA INDICADA

FRANCHA
01