

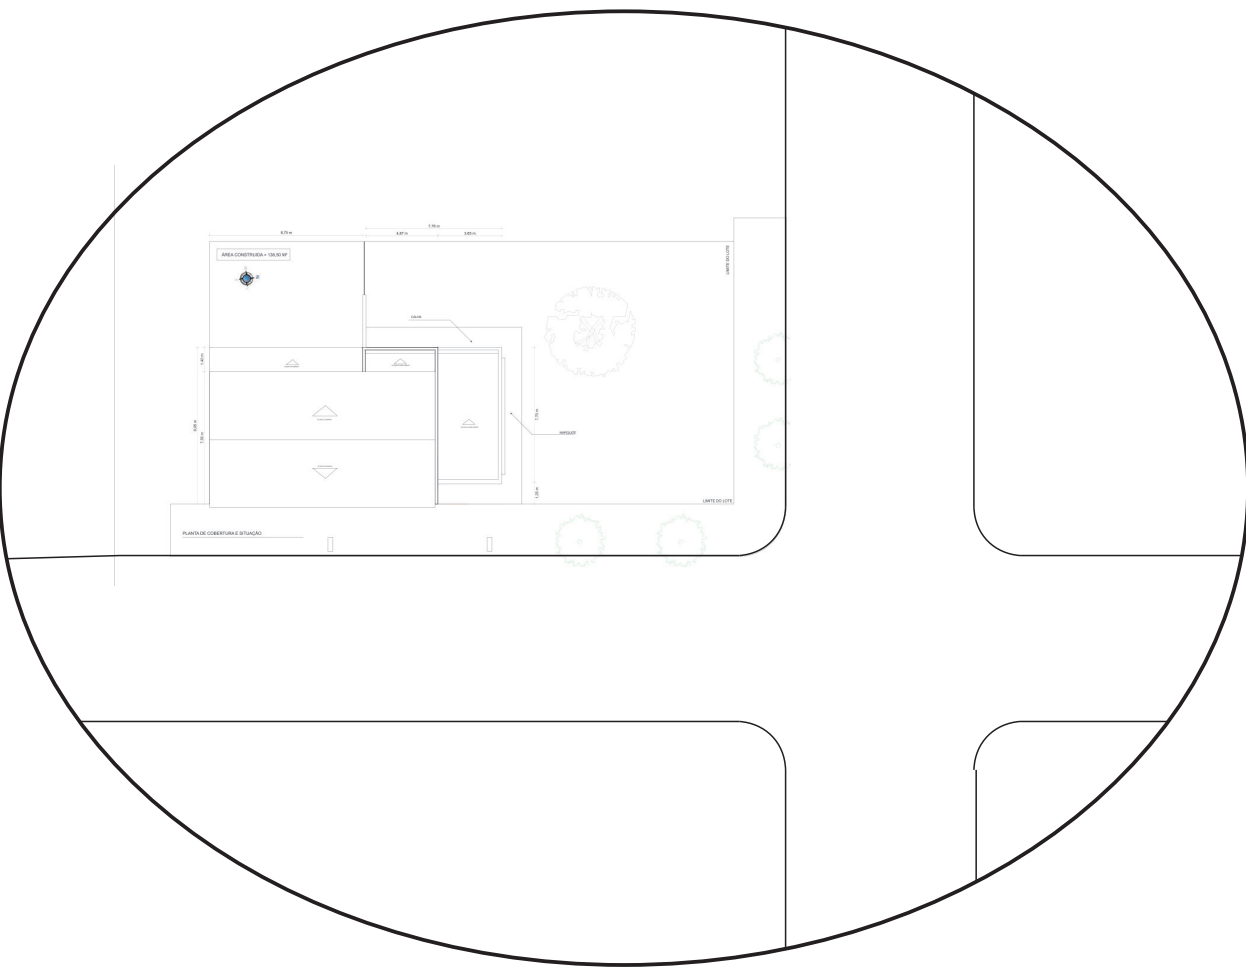


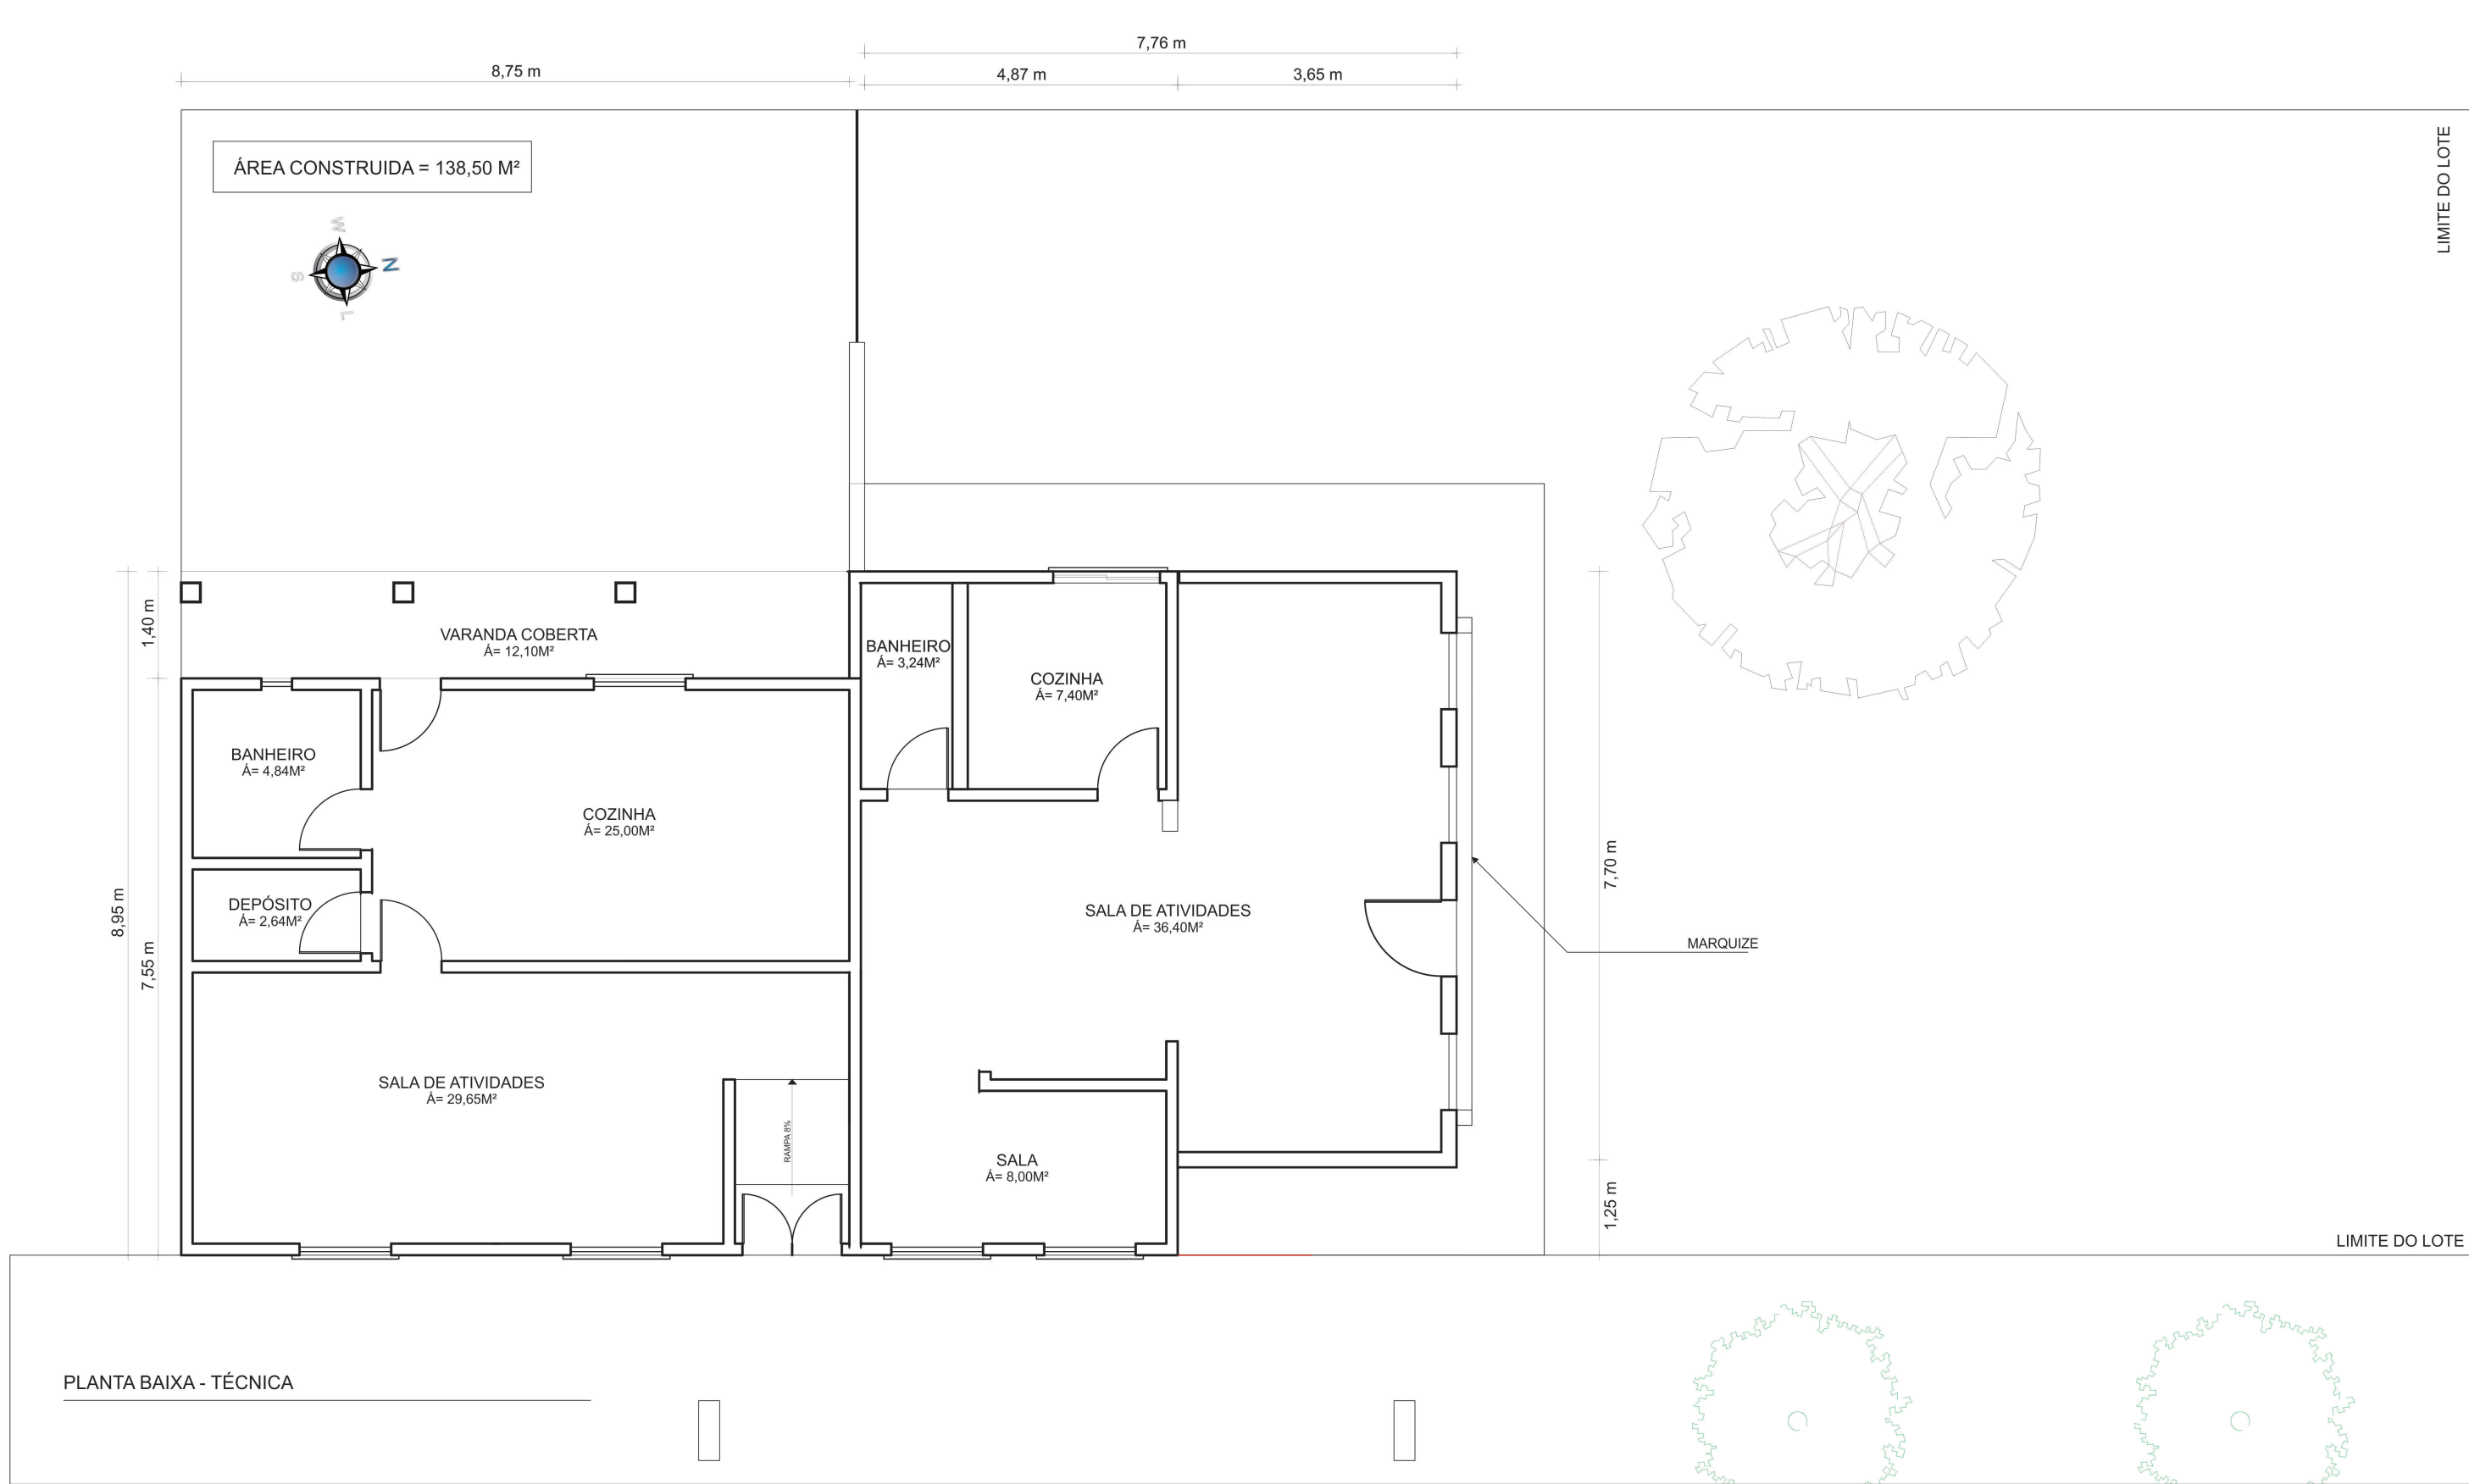


PLANTA DE SITUAÇÃO E LOCALIZAÇÃO
ESC / LIVRE

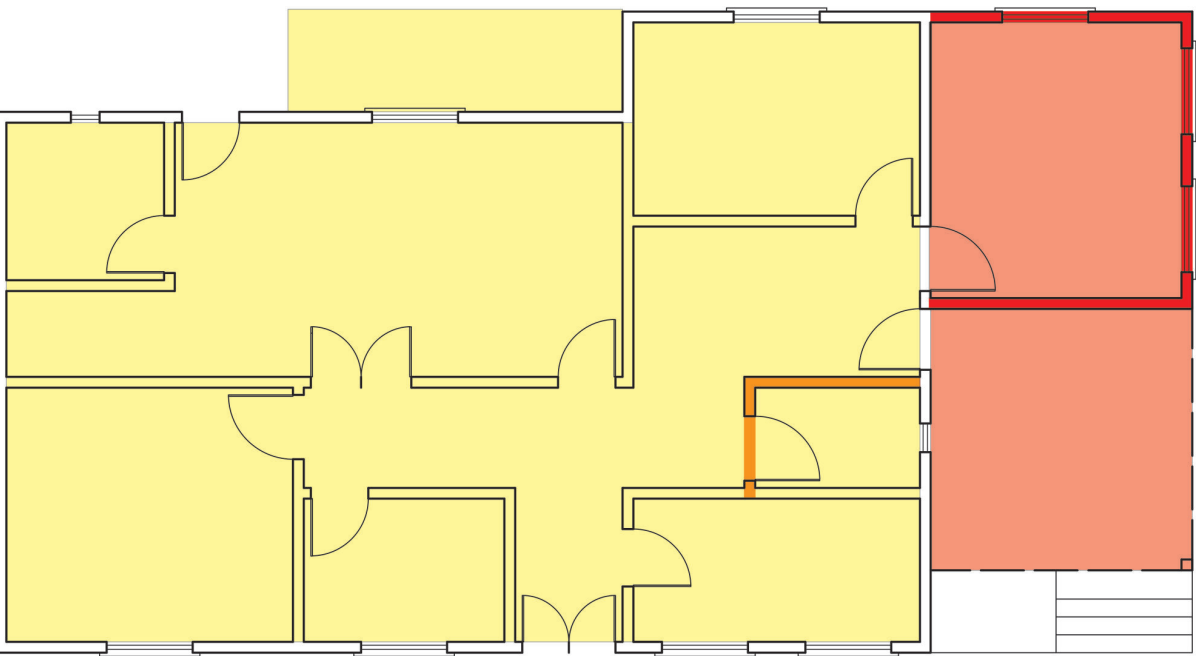




PLANTA DE REFORMA - DEMOLIÇÃO

- RETRAIÇÃO DO TELHADO EXISTENTE - ESTRUTURA E TELHAS
- DEMOLIÇÃO 100% DA ESTRUTURA - FUNDAÇÃO, ALVENARIA E TELHADO
- DEMOLIÇÃO ALVENARIA

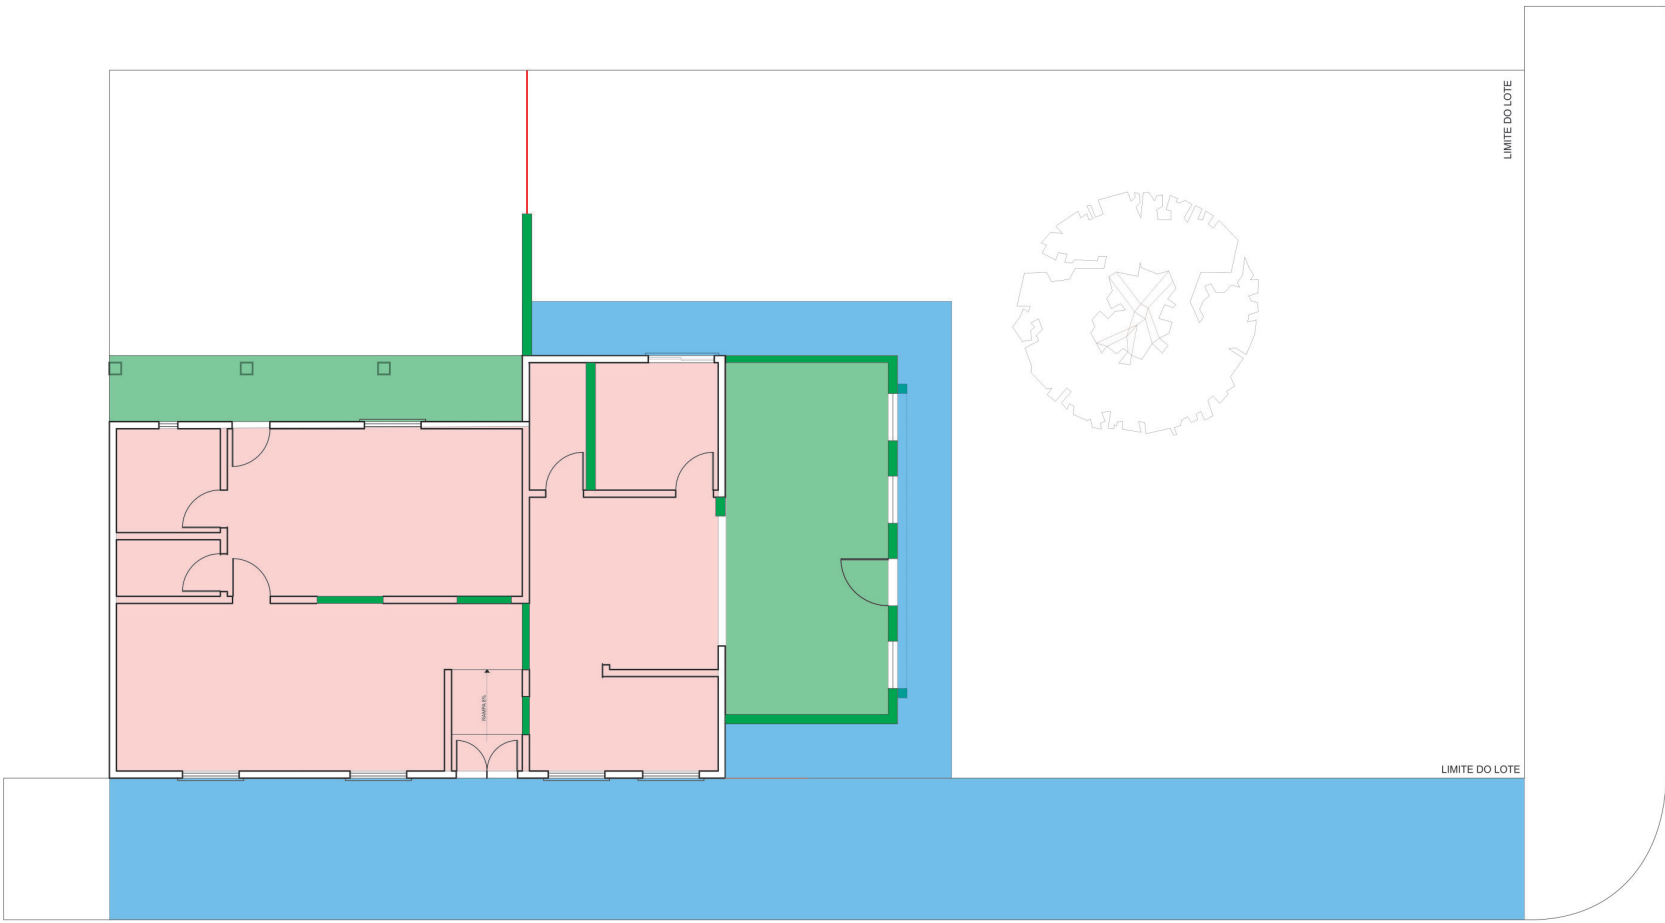

PLANTA DE REFORMA - CONSTRUÇÃO

- CONSTRUÇÃO ALVENARIA
- CONSTRUÇÃO NOVA - AMPLIAÇÃO
- CONSTRUÇÃO CALÇADA NOVA - CONTRAPISO
- RECONSTRUÇÃO - RECONSTRUÇÃO CULTURAL ORIENTADA
- FECHAMENTO COM TELHA ALVENARIA

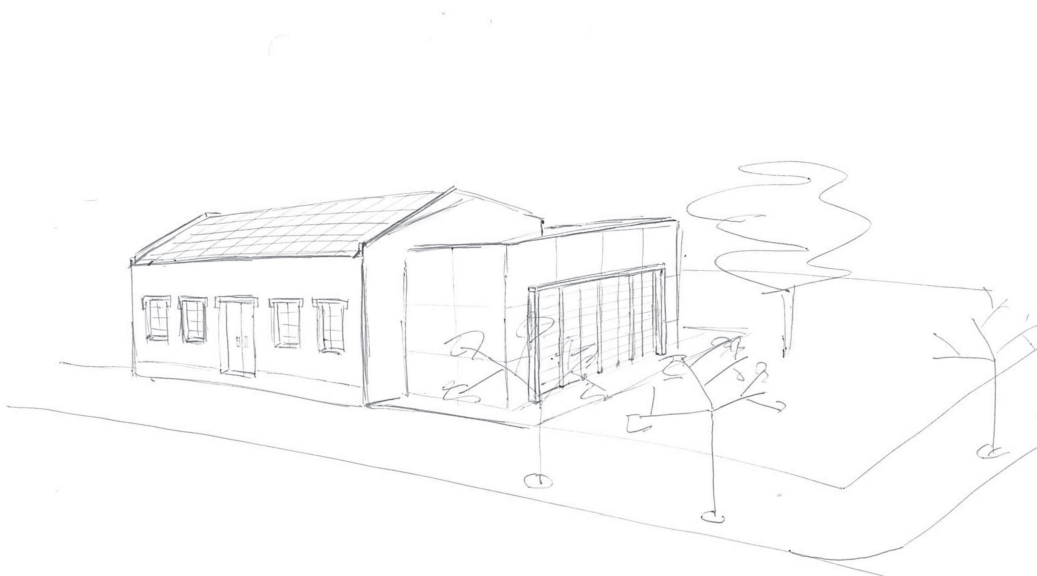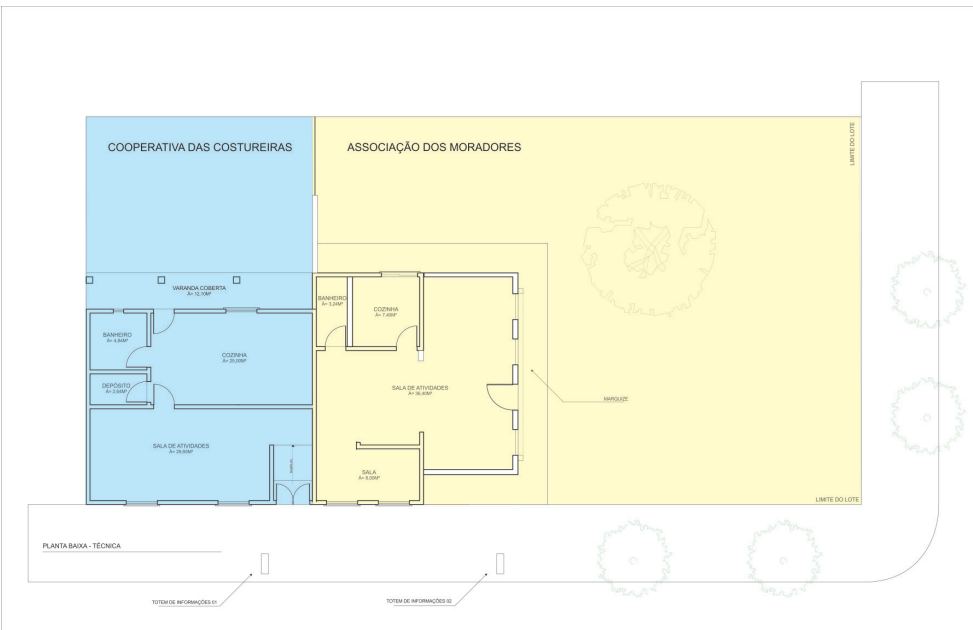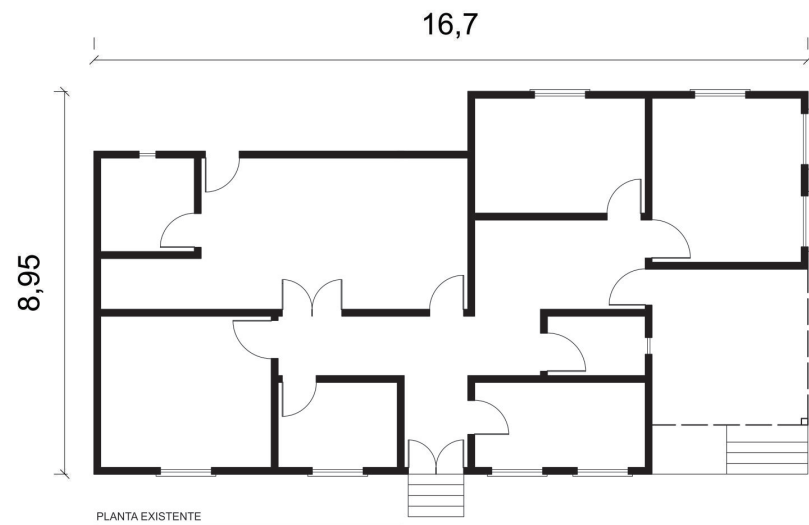

PREFEITURA MUNICIPAL DE CANDIOTA Reforma e Ampliação do prédio da Associação de Moradores e Cooperativa das Costureiras de Seival.				
SECRETARIO DE OBRAS		RESPONSÁVEL TÉCNICO		
Artêmio Parciannelo		Victor D. C. Torres		
LOCAL	ÁREA	DATA	DESENHO	PM CANDIOTA
Esquina da Av. Abreu com a Rua, Seival.	145,00 m²	julho / 2015	IND.	1
ESPECIFICAÇÃO			ESCALA	PRANCHA
Planta baixa, localização e situação, demolir, existente, construir.			IND.	1