


FACHADA 1  
 ESCALA: 1/50

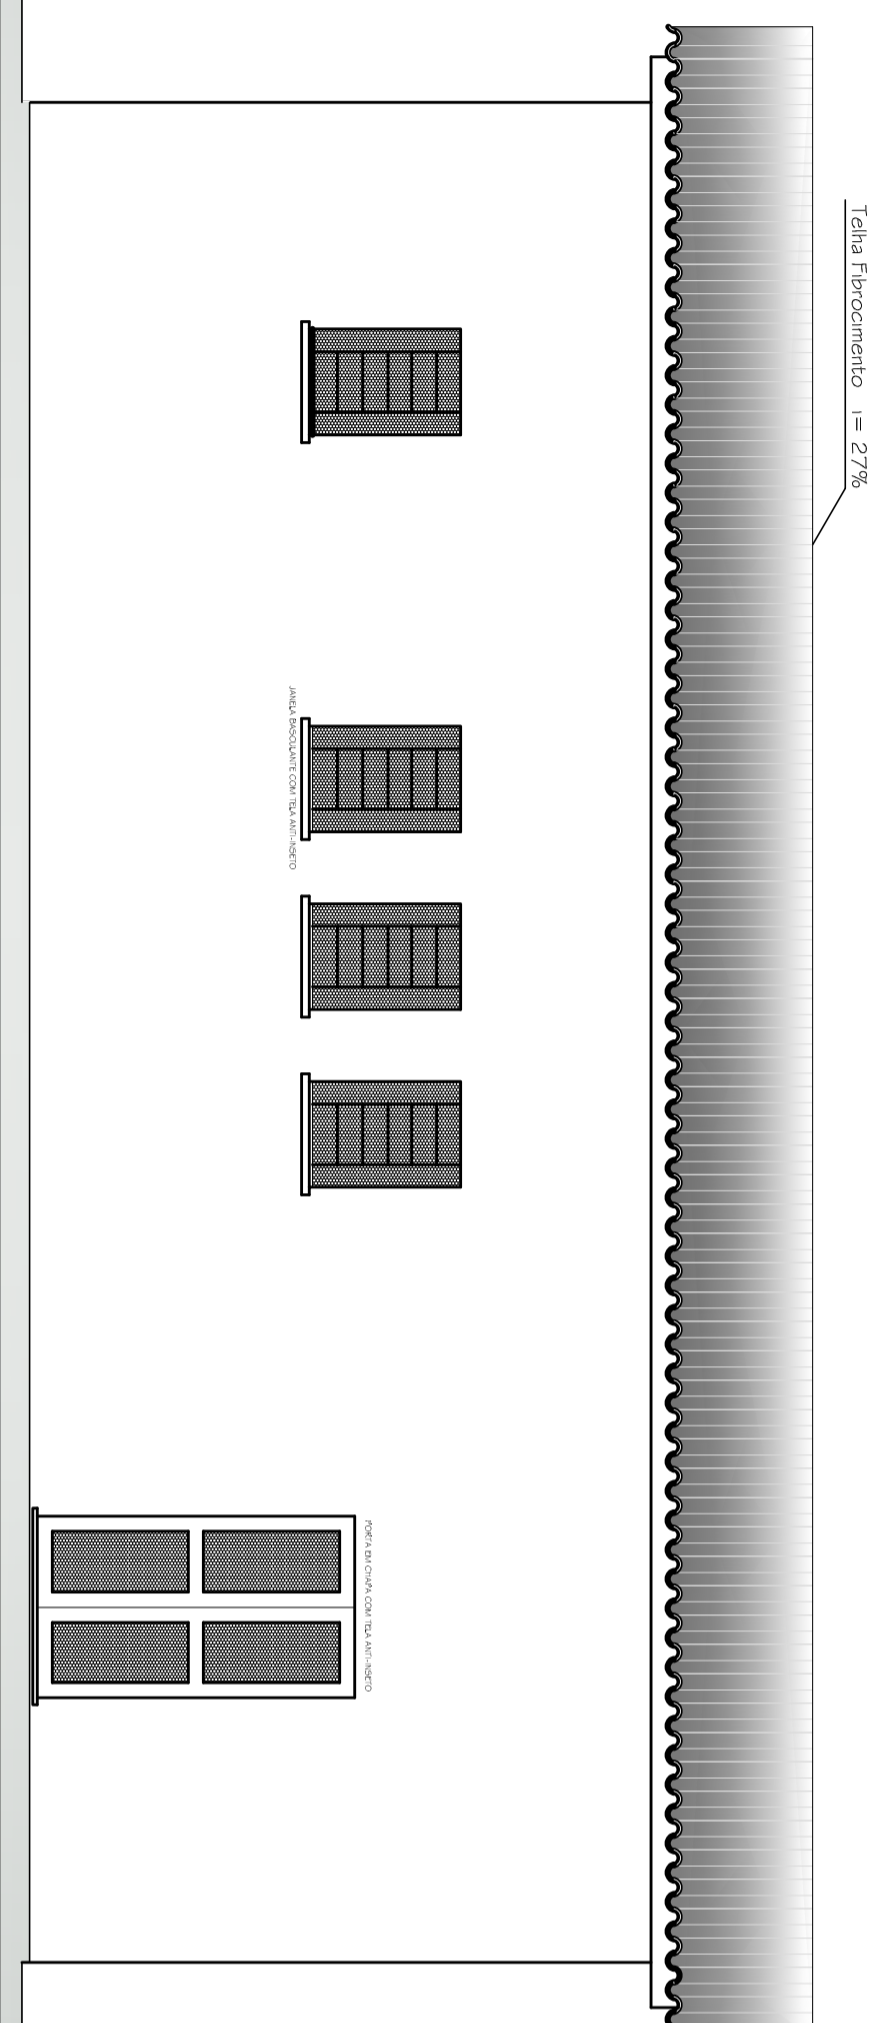

FACHADA 2  
 ESCALA: 1/50

PREFEITURA MUNICIPAL DE CANDIOTA

PROJETO CASA DO MEL

PA SÃO FRANCISCO - CANDIOTARS

DISCRIMINAÇÃO FACHADAS

PROJETO ENG. CIVIL EDIANE C. ROCKENBACH  
 CREA/R5 130191

116,64 m<sup>2</sup> DATA DEZ/2013 ESCALA INDICADA

FRANCHA

02