






PLANTA SANITÁRIA
ESCALA: 1/50

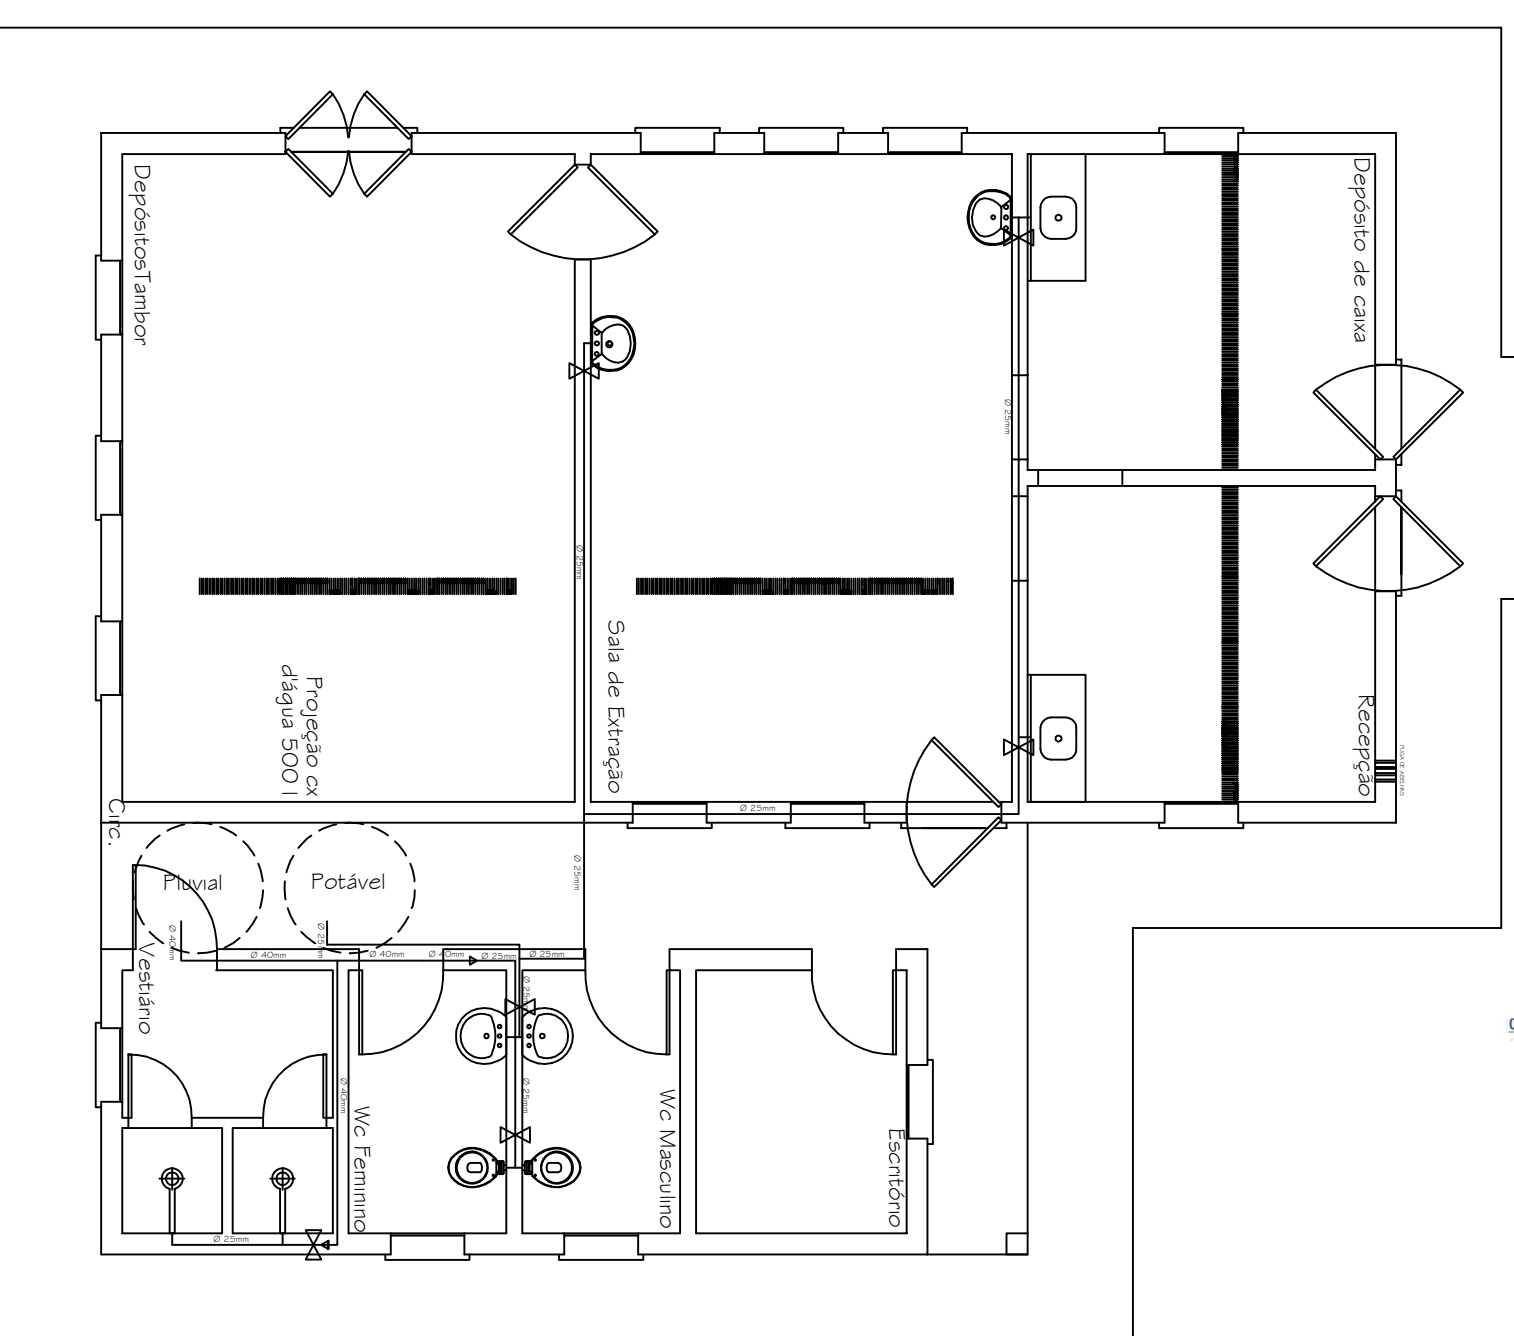

PLANTA HIDRÁULICA
ESCALA: 1/50

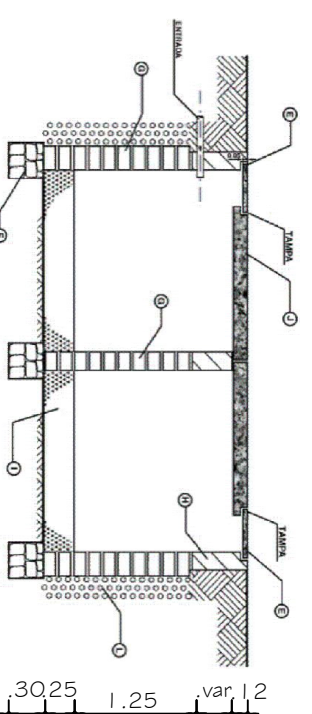

ITEM	DESCRIÇÃO
1	Forro em concreto armado tipo 15/15cm
2	Forro em concreto armado tipo 15/15cm
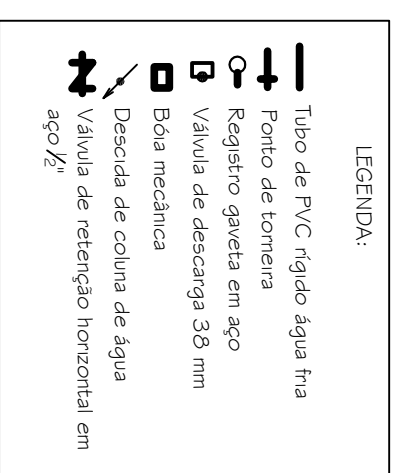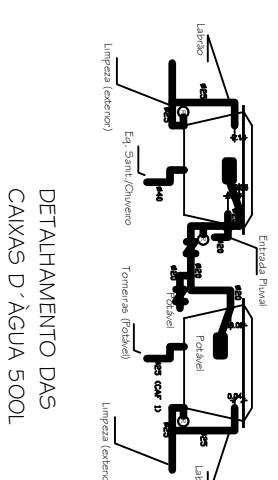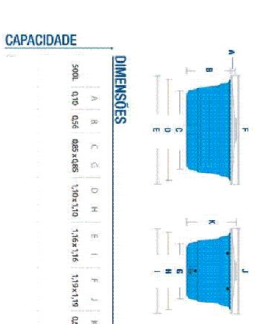

PREFEITURA MUNICIPAL DE CANDIÓTA

CASA DO MEL

PROJETO HIDROSSANITÁRIO

ENGA. CIVIL Ediane C. Rockenbach

ÁREA 116,64 m²