
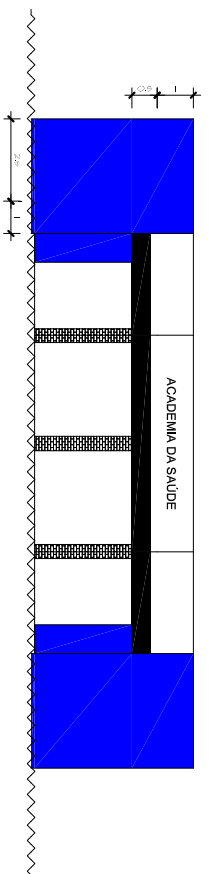
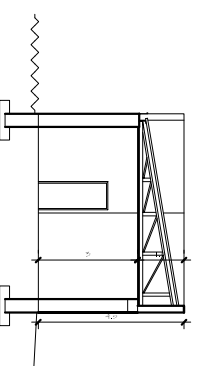


PLANTA HIDROSANITÁRIA
ESCALA 1 / 75 - ESQUEMÁTICA

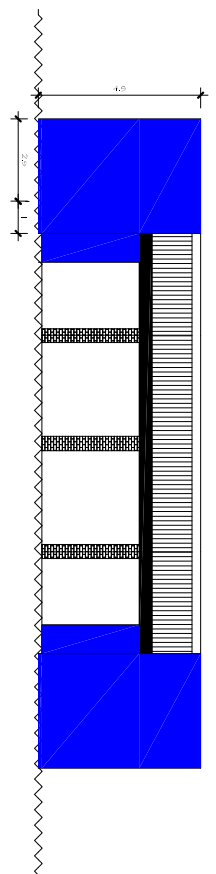


FACHADA PRINCIPAL
ESCALA 1 / 75

Sanitário	0,60m
Caixa de Pes.	1,50m
Chuveiro	2,10m
Esquadro do chuveiro	1,20m
Pia	1,10m
Tanque	1,10m


Condições




Caixa de Quedura

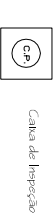

Caixa de Inspeção

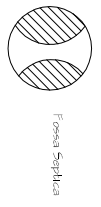

Fossa Sêptica

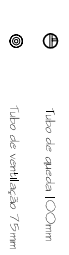

Tubo de queda 100mm



Tubo de ventilação 75mm

Projeto de

ACADEMIA DA SAÚDE

Local: **Cidade de Candonga, Distrito de Várzea Lassance.**

propriedade: _____

responsável técnico: _____

projeto: _____

responsável técnico: _____

autorização: _____

projetista: _____

03

Plantas: **Plantas: Baixa, Elétrica, Cobertura, Estrutural.**

autorização: _____

data: **05 / 01 / 2016**

assinatura: _____

publicada: _____

projetista: _____

1 / 16