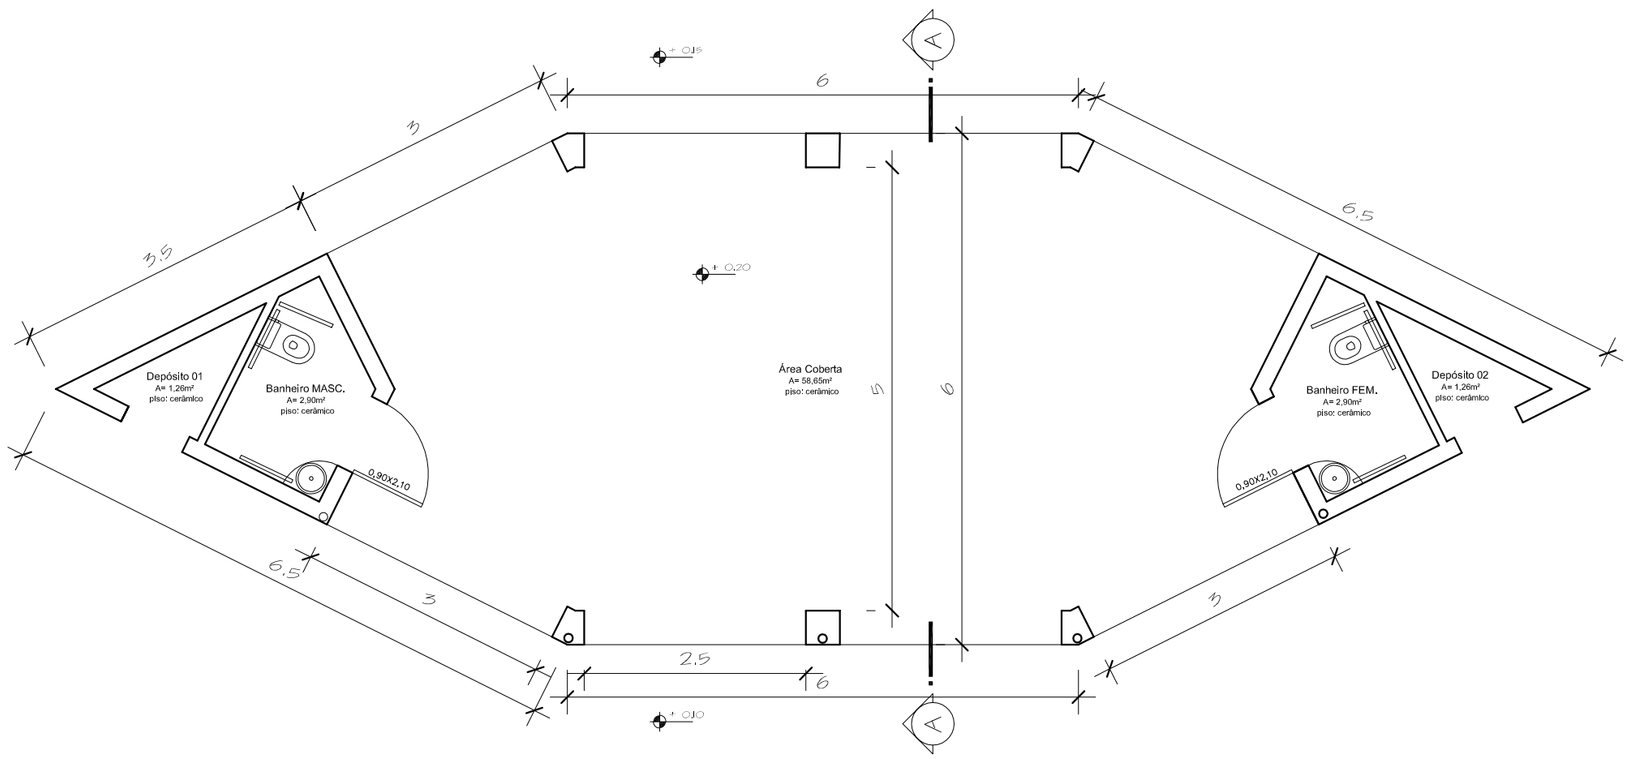

PLANTA BAIXA

ESCALA 1 / 75

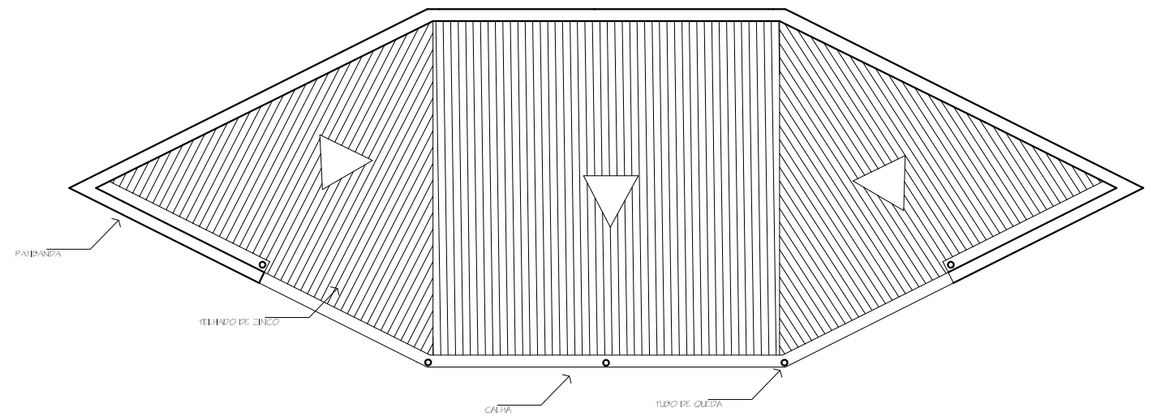

PLANTA COBERTURA

ESCALA 1 / 75 – área construida 72m²

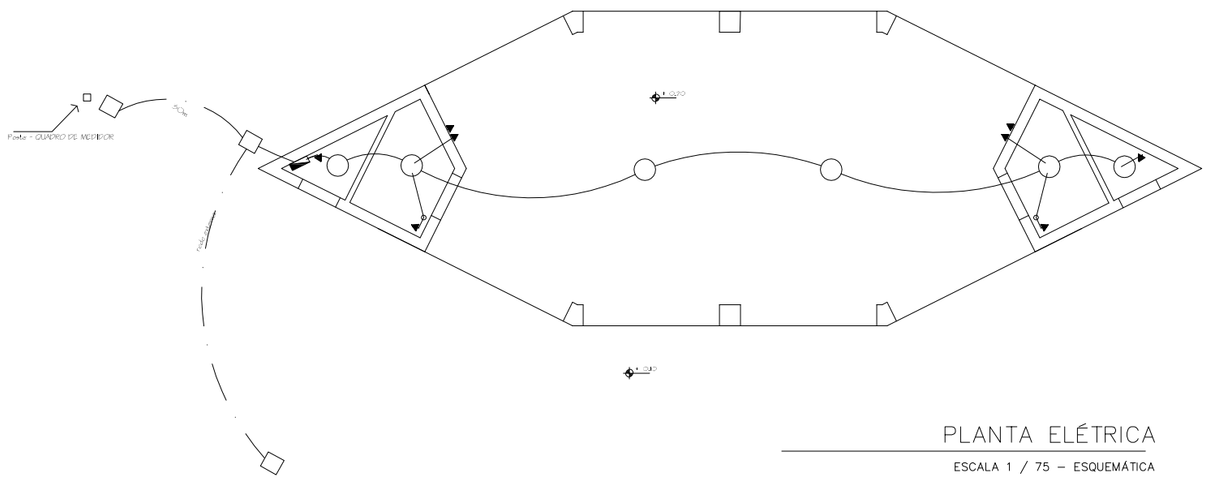

PLANTA ELÉTRICA

ESCALA 1 / 75 – ESQUEMÁTICA

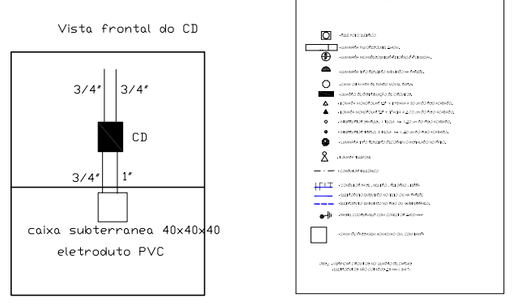

OBS : Toda a tubulação que não tiver cota a bitola do eletroduto será de 3/4"

OBS : A tubulação de eletroduto que entra no CD será de 3/4" os condutores Fase,Neutro e Terra serão de cabo semi – rigido de 10,00mm²/1KV

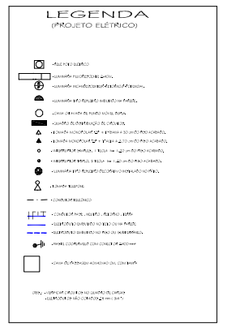

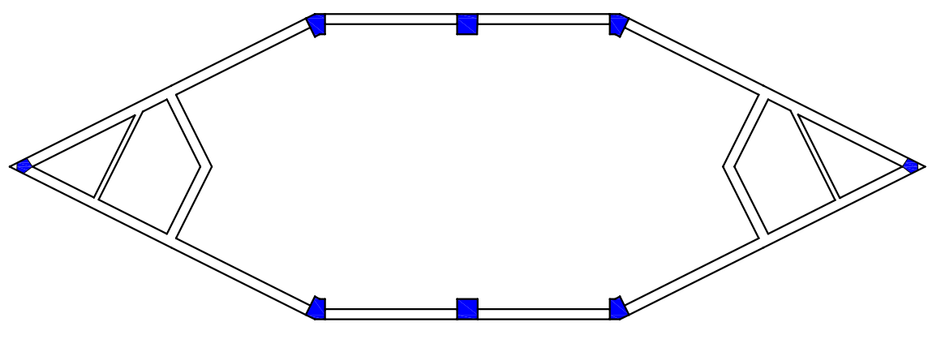

PLANTA PILARES – VIGA CINTA

ESCALA 1 / 75

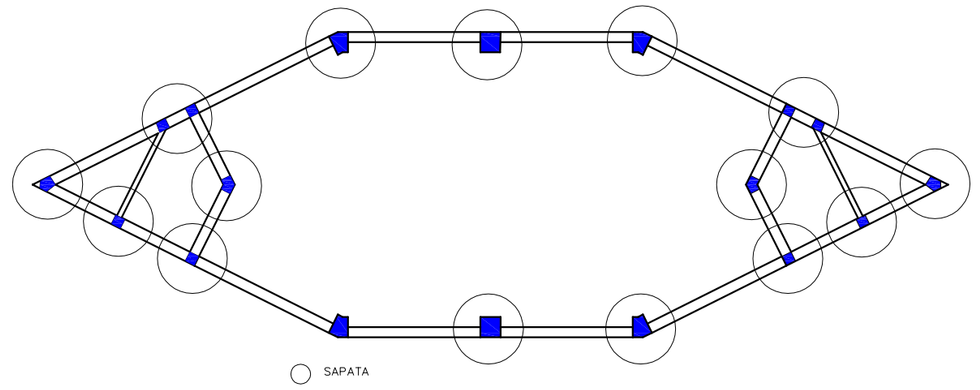

PLANTA FUNDAÇÃO

ESCALA 1 / 75

obra: ACADEMIA DA SAÚDE

local: Cidade de Candiota, Distrito de Dario Lassance.

proprietário: MUNICÍPIO DE CANDIOTA

responsável técnico projeto: Ana. Victor R. C. Torres - CAU A99489-1

responsável técnico construção:

prancha: 02

projeto: Planta Baixa, Elétrica, Cobertura, Estrutural.

desenho	data	escala	projeto nº
V.T.	05 / 01 / 2016	Indicada	1/ 2016