


PADARIA		
Pão Massinha, Cacetinho, Caseiro, Integral, de Cereais, Sanduiche e Torta Fria. Cucas, Bolacha Nata/ Mel, Cueca Virada, Paltinho, Macarrão e Aioiini.		

item	descritivo	quant
1	Balança Digital, pesa/calcula 20 kg	1
2	Amassadeira Espiral - 60 kg, 2 veloc, c/sist segurança	1
3	Amassadeira Universal * Lenta pão/macarrão 40 kg/h	1
4	Batedeira Planearia cap. 12 lt	1
5	Divisora 30 pedacos reforçada	1
6	Modeladora de mesa até 500g	1
7	Cilindro de coluna 60cm, 2 motores 2 hp cada	1
8	Carrinho Fechado aço esmaltado para 20 esteiras	1
9	Carrinho Aberto - 20 esteiras - Esqueleto/vazio -	1
10	Carrinho p/controle de fermentação	1
11	Mesa Inox 1,80x0,90x0,90 m	3
12	Mesa Inox 1,30x0,70x0,90 m	1
13	Fogão semi-Industrial 6 queimadores	1
14	Coifa 1,00 x 1,50 m	1
15	Forno de Lastro 1420x1060x1085 (gas)	1
16	Forno Turbo(c/vapor) - 12 esteiras (gas/lenha)	1
17	Exaustor comercial 40cm	2
18	Multiprocessador (Preparador de Alimentos)	1
19	Liquidificador industrial 6,0lt, copo inox	1
20	Fritadeira Elet água/óleo 18 lt	1
21	Fatiadeira c/descascador/embalador	1
22	Geladeira 4 Portas Inox	1
23	Freezer horizontal, 400lt	1
24	Tampo e Pia Inox 2mt com 02 cubas - tipo industrial (50x40x34)	1
25	Armário - 0,45x0,90x1,80	1
26	Estante Metálica - 6 prateleiras (0,30 x 0,90 x 2,10)	16
27	Balança Digital etiquetadora, pesa/calcula 5 kg	1
28	Embaladora AF450EF	1
29	Seladora e datadora	1
30	Impressora para código de barras	1
31	HIGIENIZAÇÃO (Dispenser sabonete/Porta Papel-Toalha/ lixeira inox 10 litros, com pedal)	1
	Lava mãos em aço inox acionamento joelho	1
32	Armário - Guarda Volumes (Vestário)	1
33	Climatizador Evaporativo (quente/frio) 220v 30000 BTUs	4
34	Esteira para Pães	40
35	Assadeira (pão massinha)	15
36	Forma de Pão 25x12x6 cm, flandres	15
37	Forma pão/polo 20x9x5,5 cm, alumínio	15
38	Forma pizza aluminio - diametro 15 a 30cm	15
39	Forma Pão de Sanduiche - 30x10x10 cm	15
40	Gerador elétrico a gasolina 220V 1200W (p/ ventilador do forno)	1
41	Lixeira inox 10 litros, com pedal	6

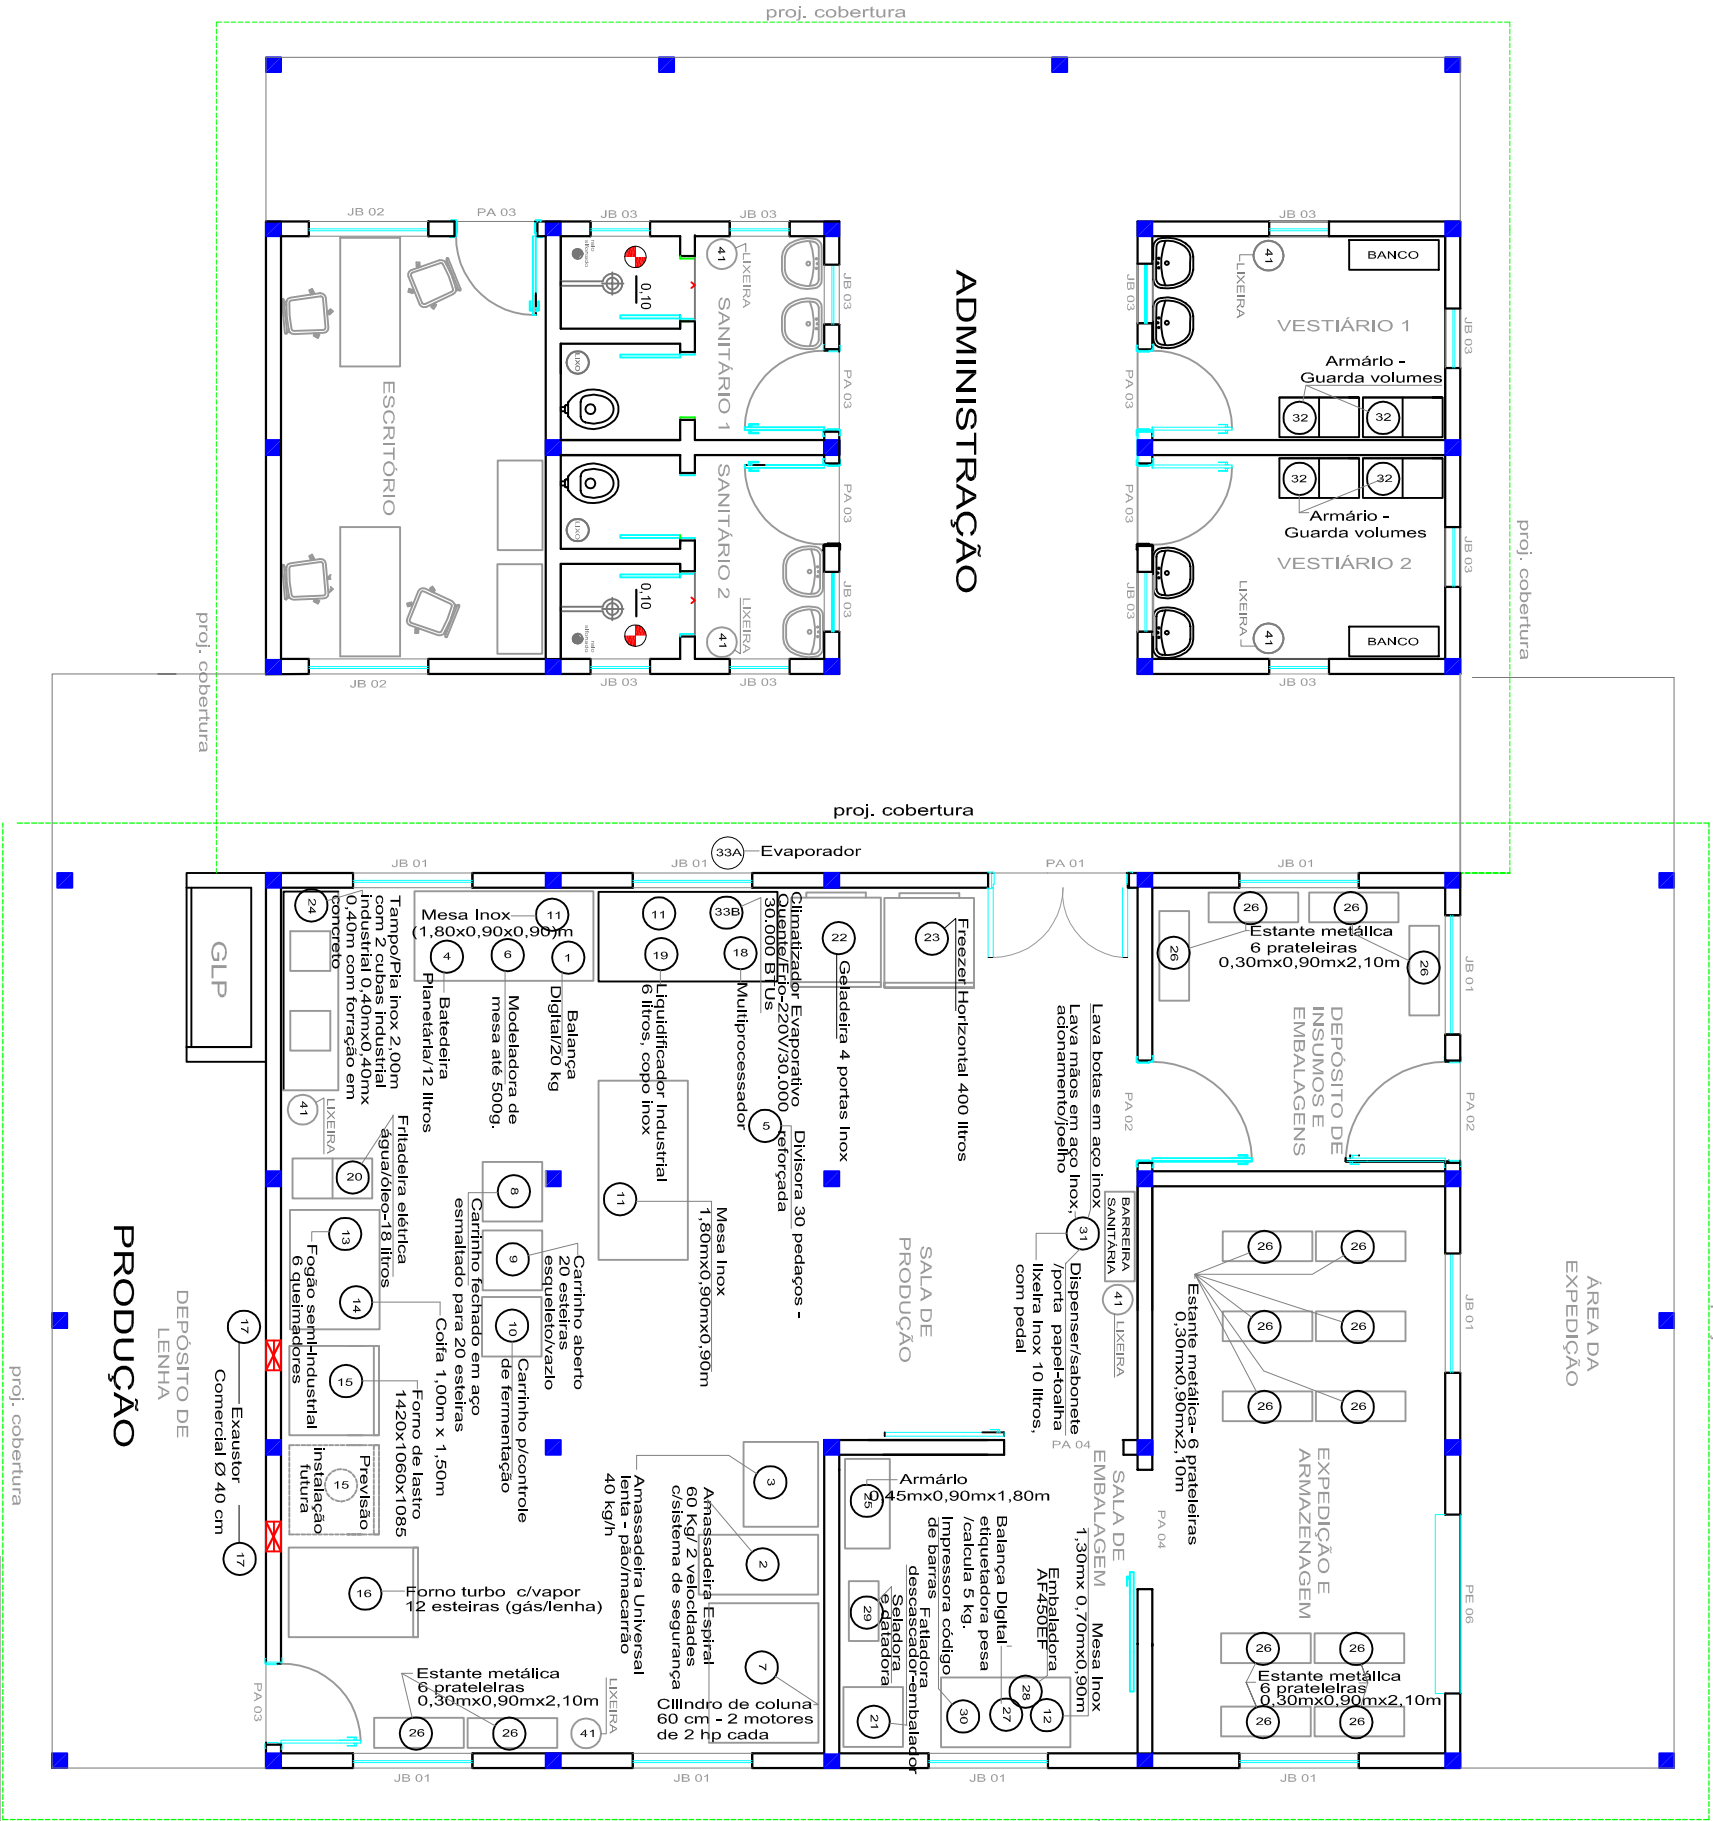

AÇÃO TERA SOL

IMPLANTAÇÃO DE PADARIA COMUNITÁRIA

Projeto Padrão

LAYOUT EQUIPAMENTOS		RESPONSÁVEIS TÉCNICO PELO PROJETO:	PRANCHAS:
EQUIPAMENTOS		Engº Civil - CREIA 008558/RS Clodoir Oliveira da Silva Engº Civil - CREA 124.413/RS	01
ESCALA: 1: 75	DATA: Set/2013	DESENHO: A.R.A.	
revisão: 08/2016			