


Detalhe

Convenção


- VS viga superior / Vão
- VSi viga superior inclinada
- VA1/2 viga superior auxiliar

L5 n° da laje  
sentido das vigotas

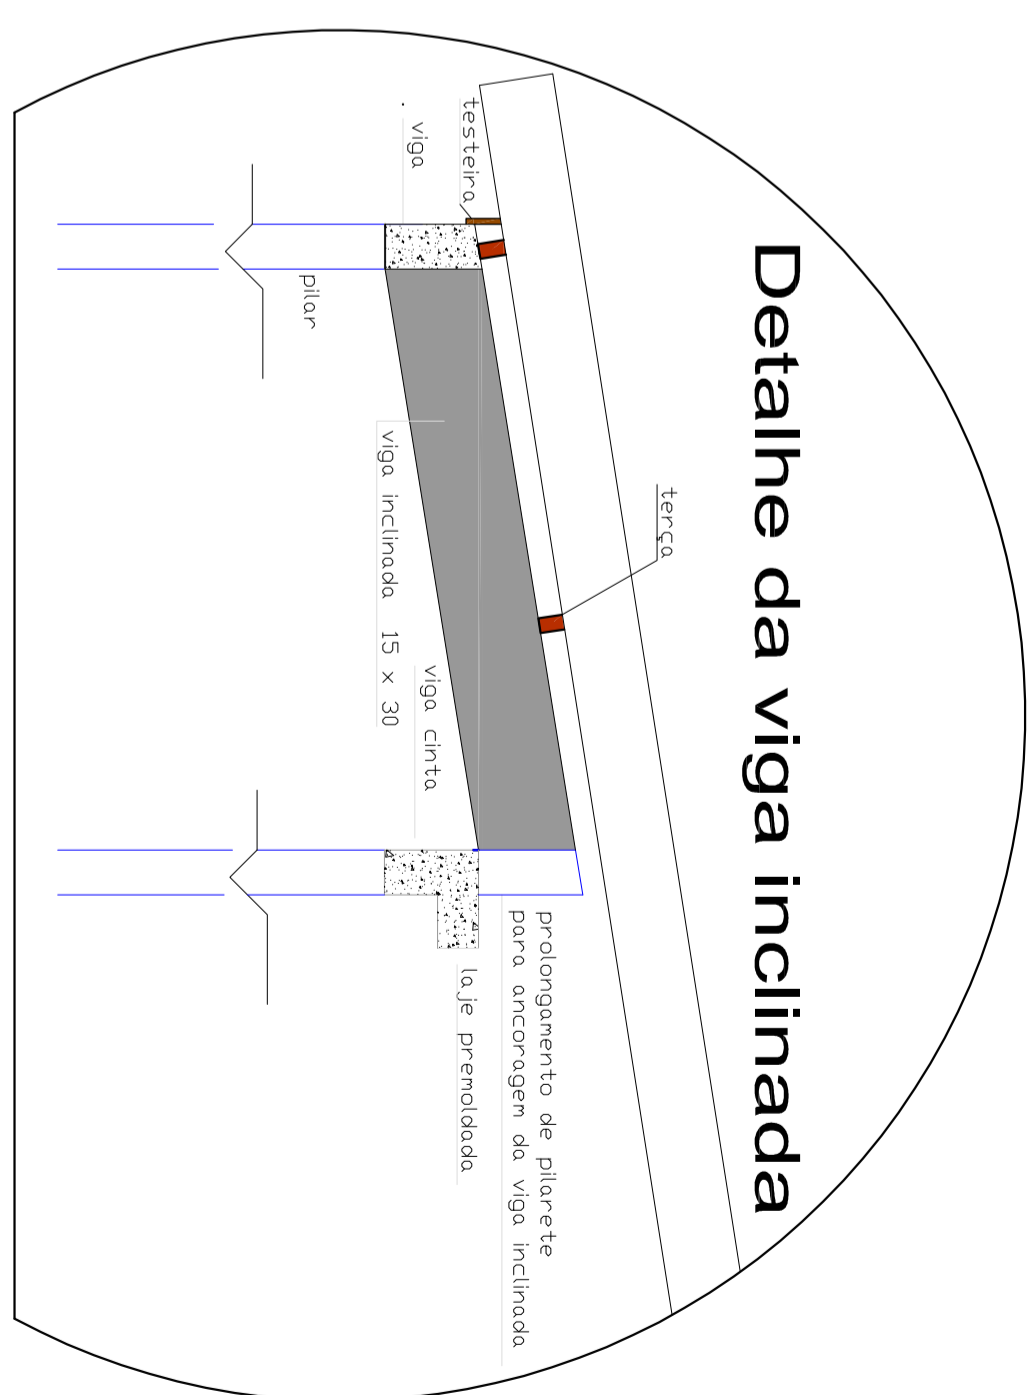

Detalhe da viga inclinada

Detalhe Viga/Laje premoldada

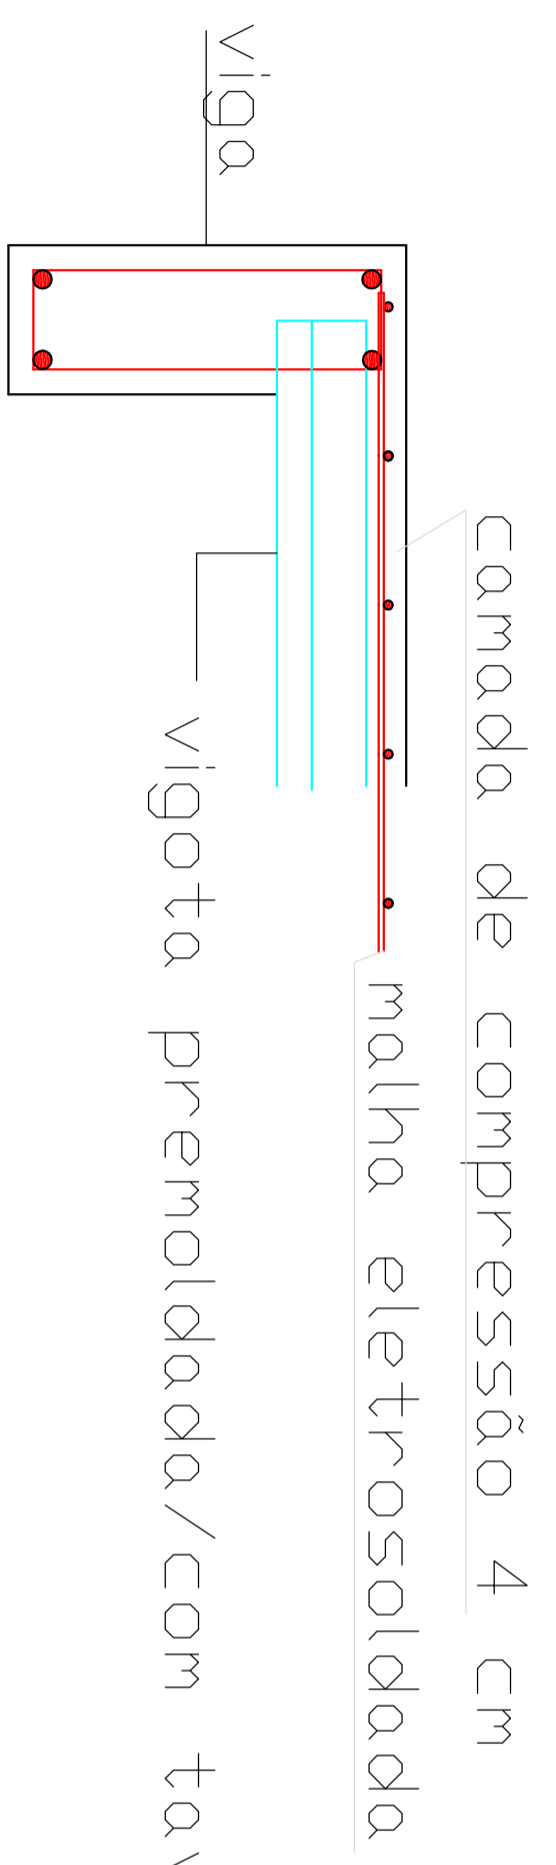

		<b>AÇÃO TERRA SOL</b>	
IMPLANTAÇÃO DE PADARIA COMUNITÁRIA		Projeto Padrão	
DETALHAMENTO ESTRUTURAL FORMAS VIGAS SUPERIORES LAJES E DETALHES		RESPONSÁVEIS TÉCNICO PELO PROJETO: Engº Civil - CREA 008558/RS Amilton R. Abella Engº Civil - CREA 124.413/RS Clodovir Oliveira da Silva	
ESCALA: 1:75	DATA: Set/2013	DESENHO: A.R.A.	PRANCHA: <b>13</b>
revisão: 08/2016			