

# LEGENDAS


CÓDIGO	SIMBLIZAÇÃO	DESCRIÇÃO
1 150		PROIBIDO FUMAR
16 240x150		SAÍDA DE EMERGÊNCIA FOTOLUMINESCENTE
25 300x150		EXTINTOR DE INCÊNDIO - (A P)
		EXTINTOR DE INCÊNDIO (PQS-BC)
		EXTINTOR DE INCÊNDIO (CO2)
		ILUMINAÇÃO DE EMERGÊNCIA 30 leds/8W
		ILUMINAÇÃO DE EMERGÊNCIA bloco autônomo 2 x 18W
		ROTA DE FUGA - DIREÇÃO À SEGUIR
		ROTA DE FUGA - DIREÇÃO FINAL

## DET. INST. EXTINTOR/PLACA

### TIPOS DE PLACAS - EXTINTORES



1 unidade 2 unidades 1 unidade

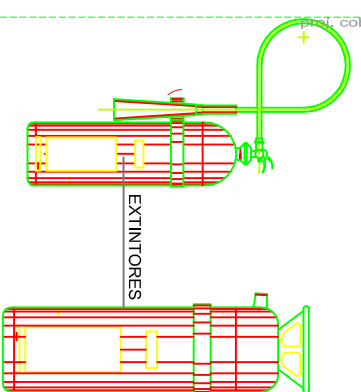


EXTINTORES


#### EXTINTORES:

Água Pressurizada (AP) 10 litros - 1 unidade  
 Pó Químico Seco (BC) 4 kg - 2 unidades  
 Gás Carbônico (CO2) 6 kg - 1 unidade



altura máxima 1,60 m

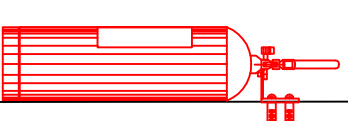

placa

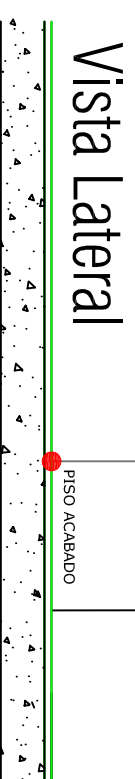

Vista Lateral

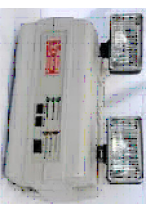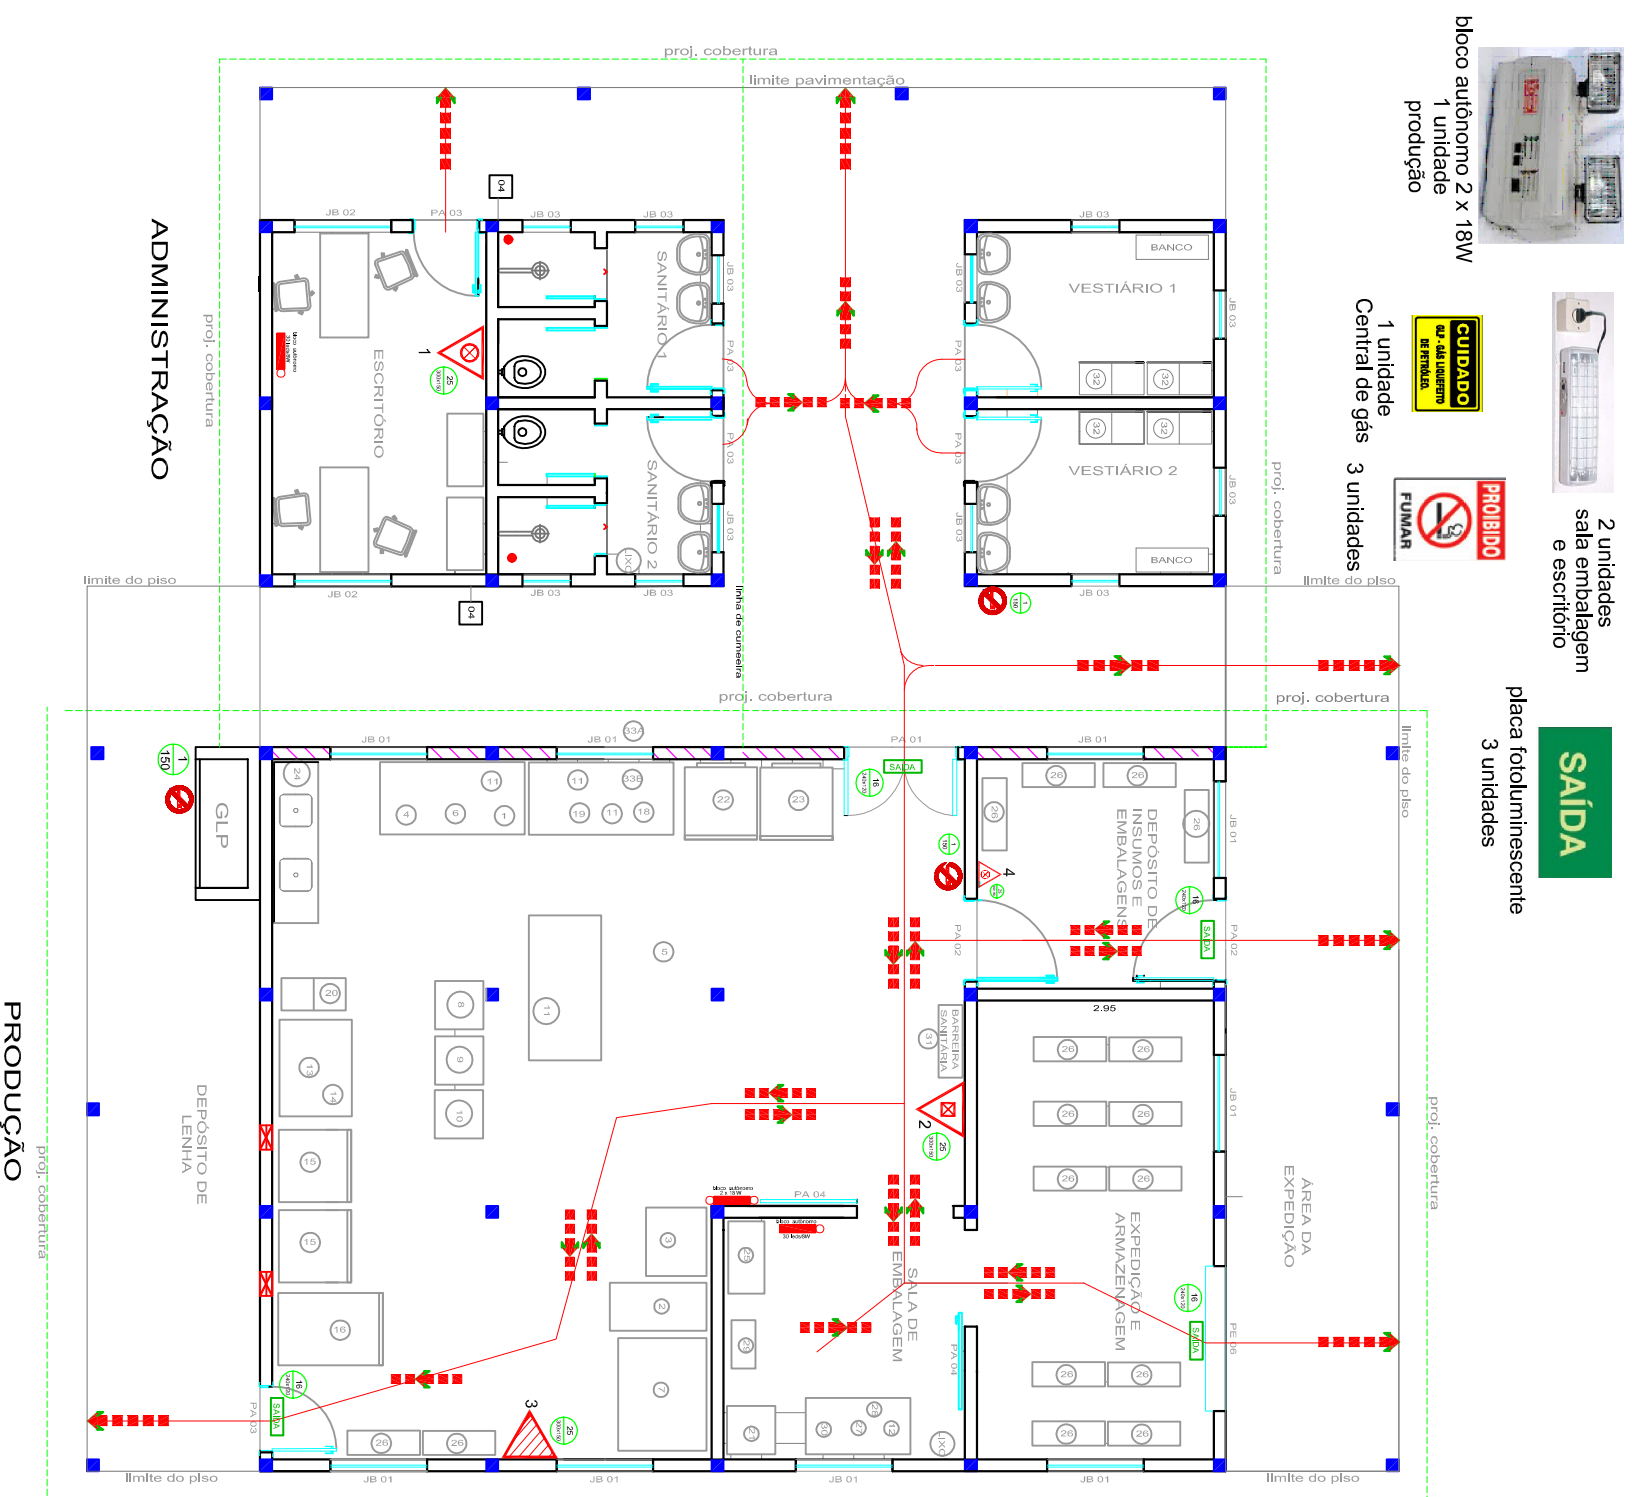

bloco autônomo 2 x 18W  
1 unidade produção



1 unidade Central de gás

2 unidades sala embalagem e escritório

**SAÍDA**

placa fotoluminescente 3 unidades



**AÇÃO TERRA SOL**  
 IMPLANTAÇÃO DE PADARIA COMUNITÁRIA  
 Projeto Padrão

**PPCI**

ESCALA: sem escala  
 DATA: Set/2013  
 DESENHO: A.R.A.

RESPONSÁVEIS TÉCNICO PELO PROJETO:

Arilton R. Abella  
 Engº Civil - CREA 008559/RS  
 Clodir Oliveira da Silva  
 Engº Civil - CREA 124.413/RS

PRANCHA:

**24**