



CORTE A A'

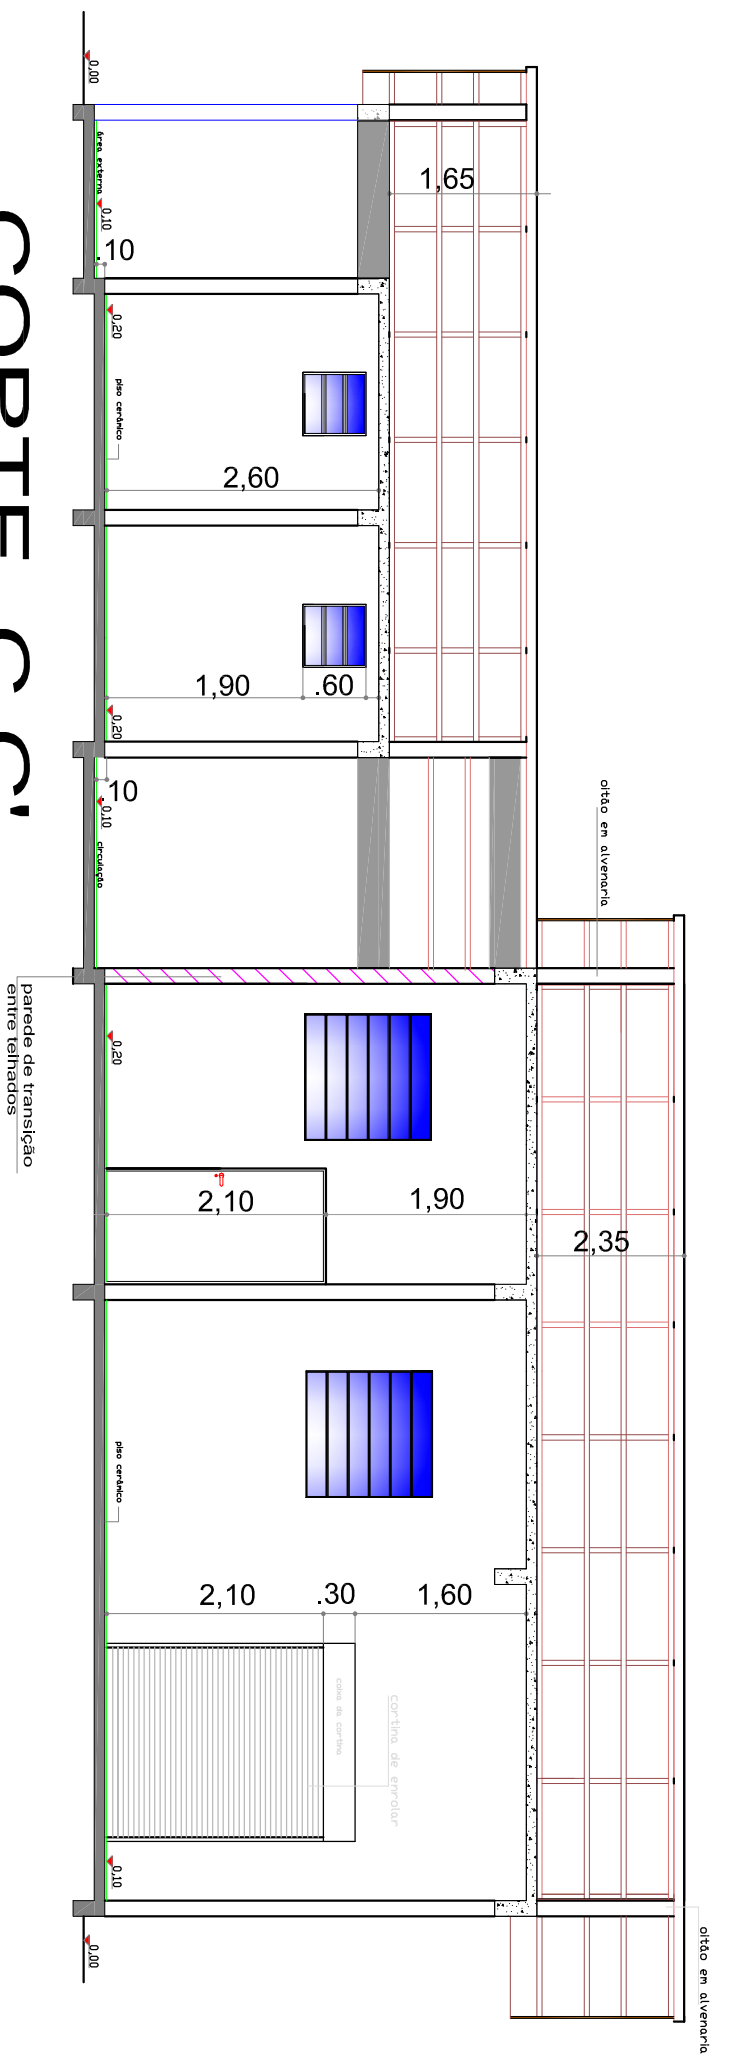

CORTE C C'

 <p>AÇÃO TERRA SOL IMPLANTAÇÃO DE PADARIA COMUNITÁRIA</p>		<p>RESPONSÁVEL TÉCNICO PELO PROJETO: Engº Civil - CREA 008558/RS Clodir Oliveira da Silva Engº Civil - CREA 124.413/RS</p>	<p>PRANCHAS: 03</p>
<p>ESCALA: 1:50</p>	<p>DATA: Set/2013</p>	<p>DESENHO: A.R.A.</p>	<p>PROJETO Padrão</p>