


# CORTE D D'

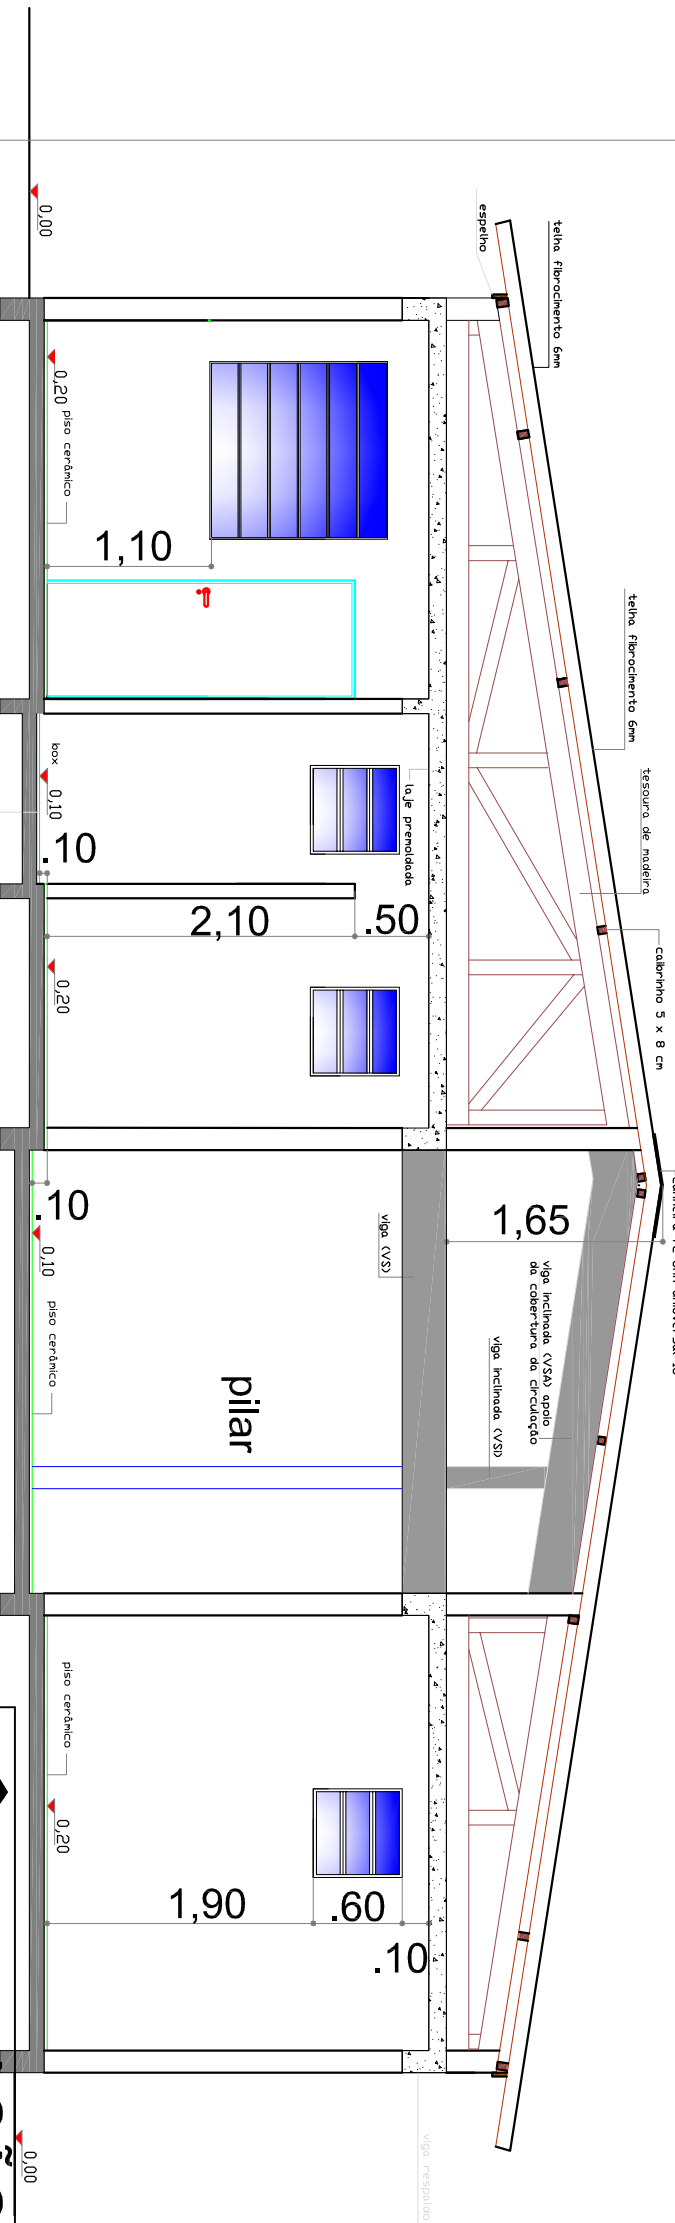

# CORTE B B'



**AÇÃO TERRA SOL**  
**IMPLANTAÇÃO DE PADARIA COMUNITÁRIA**  
 Projeto Padrão

**CORTES**

**B - B' e D - D''**

RESPONSÁVEIS TÉCNICO PELO PROJETO:

Amliton R. Abella  
 Engº Civil - CREA 008558/RS  
 Clodoir Oliveira da Silva  
 Engº Civil - CREA 124.413/RS

PRANCHA:

**04**

ESCALA: 1:50  
 DATA: Set./2013  
 revisão: 08/2016

DESENHO:  
 A.R.A.