


FACHADA DE FUNDOS

cerâmica 10 x 10cm - 1ª qualidade

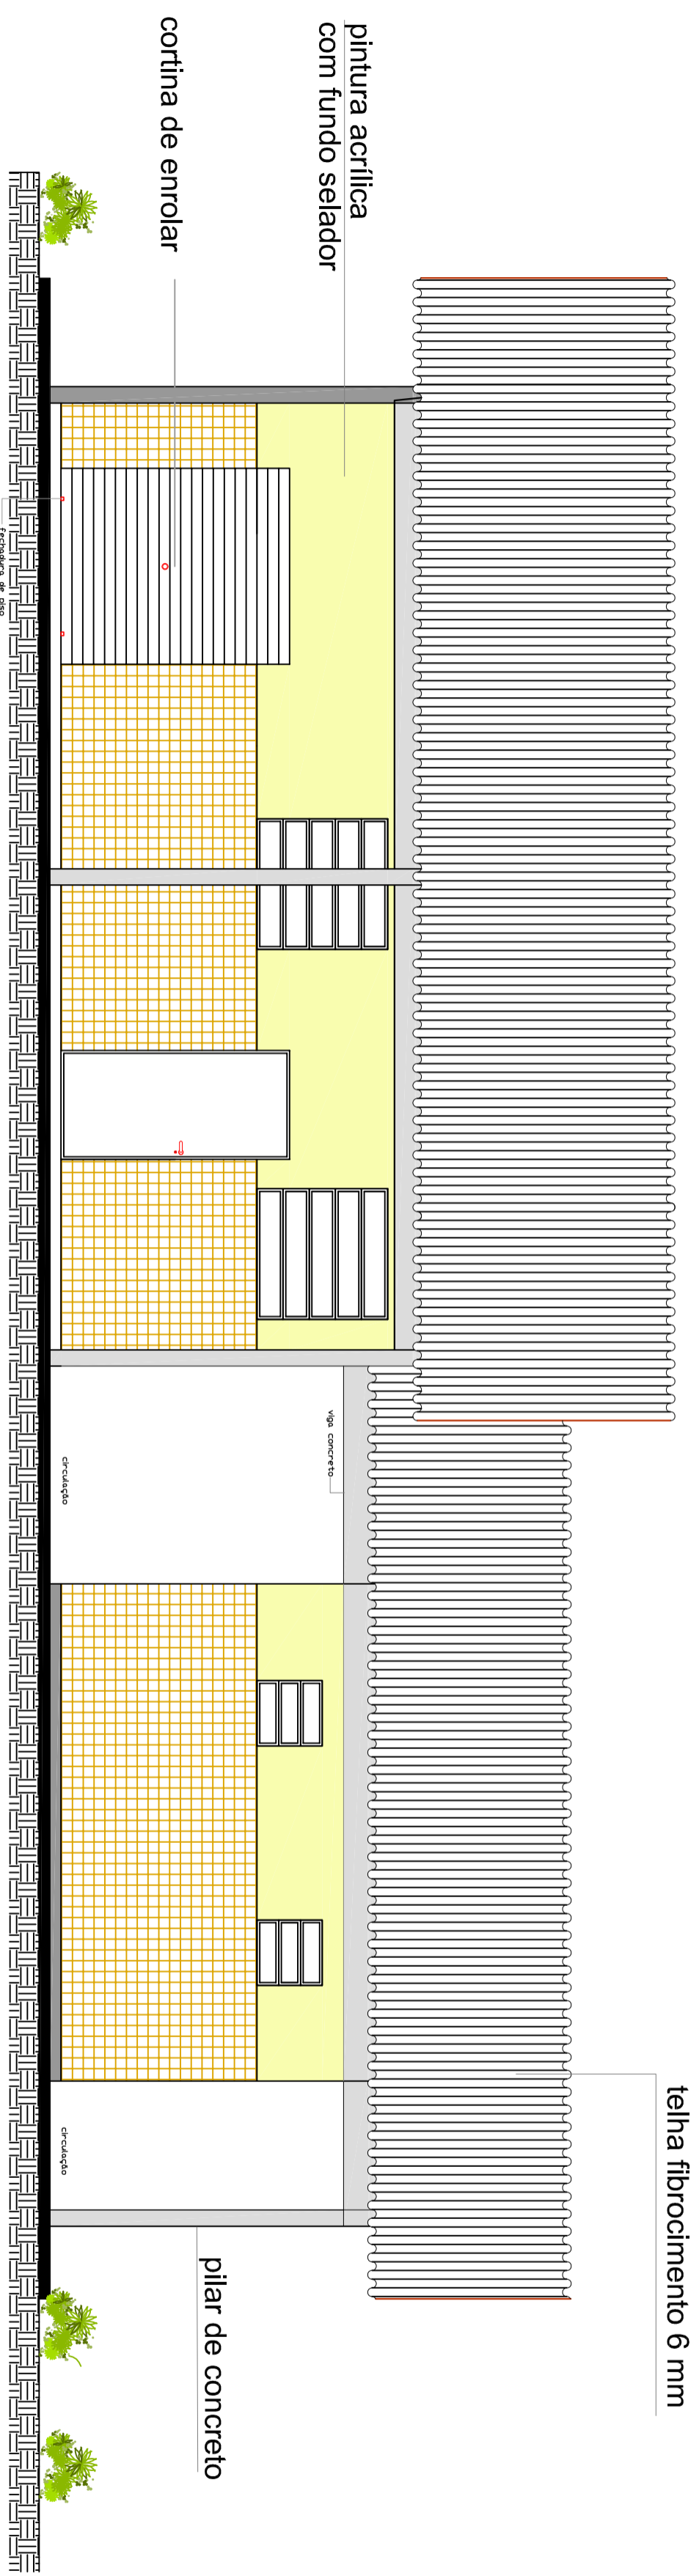

FACHADA DA EXPEDIÇÃO

INCARA
AÇÃO TERRA SOL
 IMPLANTAÇÃO DE PADARIA COMUNITÁRIA
 Projeto Padrão

FACHADAS
Laterais

ESCALA: 1:50
 DATA: Set/2013
 revisão: 08/2016 A.R.A.

RESPONSÁVEIS TÉCNICO PELO PROJETO:
 Engº Civil - CREA 008558/RS
 Engº Civil - CREA 124.413/RS

PRANCHAS:

05