


inclinação das coberturas = 15°

telhado baixo

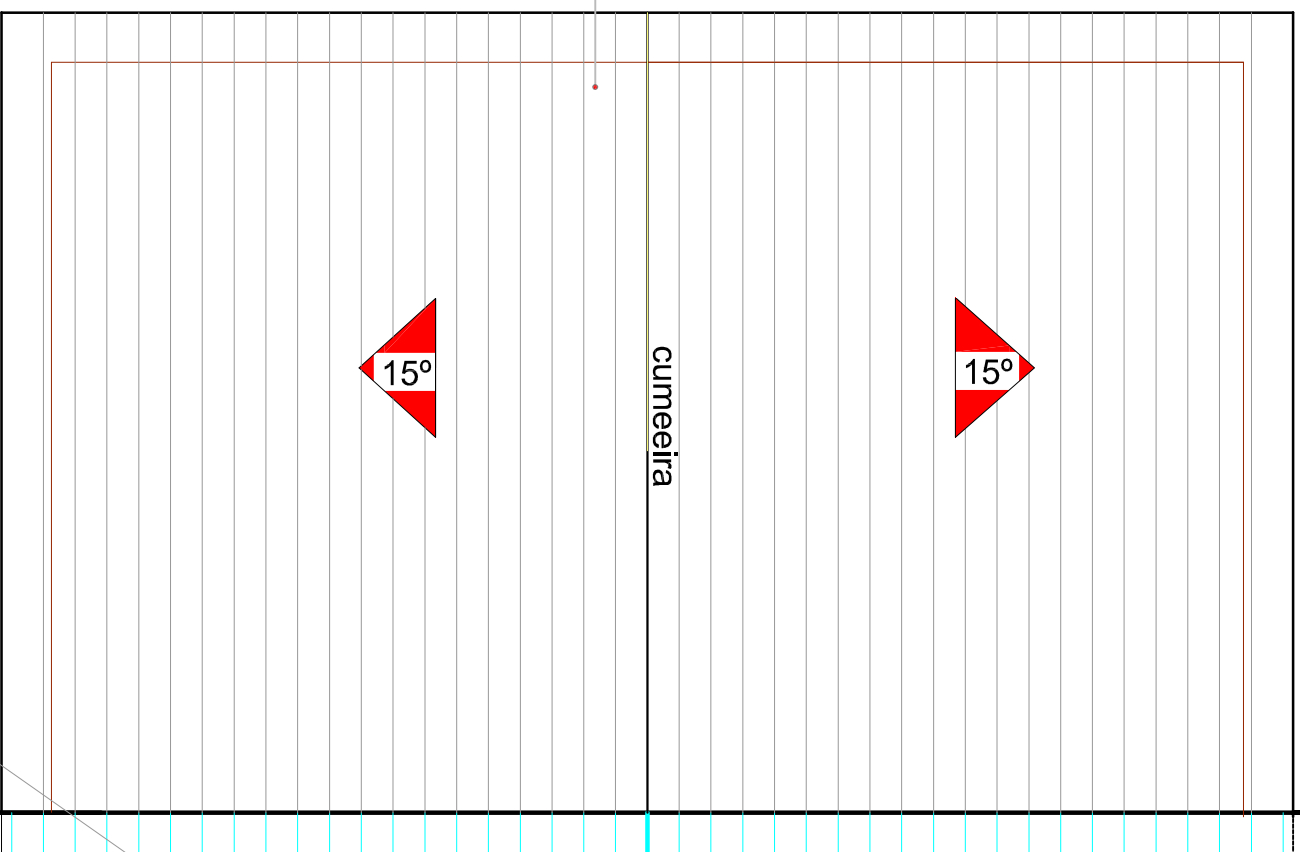

parede de transição
entre telhados


colocar algerosa no encontro
do telhado baixo com a parede
de transição

15°

cumeeira

15°

telhado alto

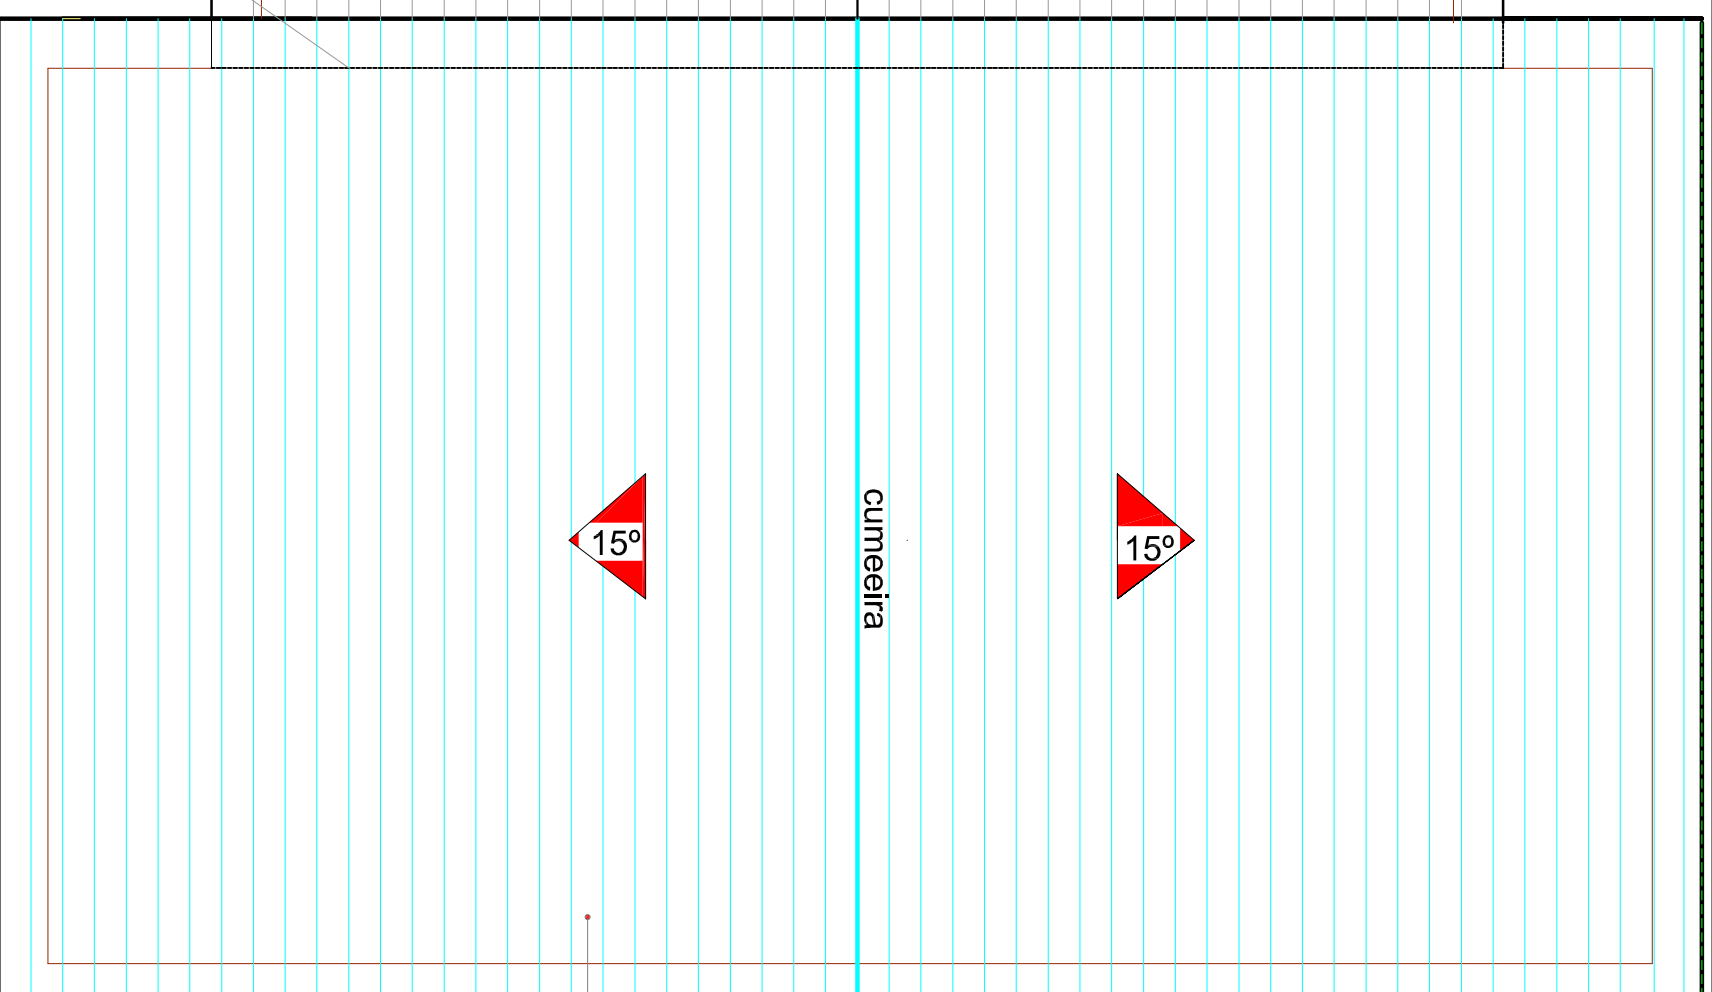

Área de cobertura

Telhado alto: ==> 177,00 m2/no plano inclinado

Telhado baixo: ==> 114,30 m2 no plano inclinado

282,00 m2/proj. horizontal ==> ou

291,30 m2 no plano inclinado

Cumeeiras 19,00 ml

Algerosa: 13,00 ml



AÇÃO TERRA SOL
IMPLANTAÇÃO DE PADARIA COMUNITÁRIA

Projeto Padrão

COBERTURA

RESPONSÁVEIS TÉCNICO PELO PROJETO:

Amitlon R. Abella
Engº Civil - CREA 008558/RS
Clodoir Oliveira da Silva
Engº Civil - CREA 124.413/RS

PRANCHA:

08

ESCALA: 1:75

DATA: Set/2013
revisão: 08/2016

DESENHO:
A.R.A.