

— PVC —



Quant.	Und.	Dimensão	Descrição
795.20	m	150mm	Tubo PVC Série R

— Caixas — Esgoto —

Quant.	Und.	Dimensão	Descrição
1	pc	0.5x0.5x4.1m	Pogo de Visita
10	pc	0.5x0.5x1.2m	Pogo de Visita

Quantitativo de: 12 Tubo(s) e 11 caixa(s)
 Volume de Escavação = 407.952 m³
 Volume de Aterro = 389.874 m³
 Escorramento = 901.25 m²
 Pavimentação = 282.114 m²

LEGENDA	
●	P.V. - Pogo de Visita

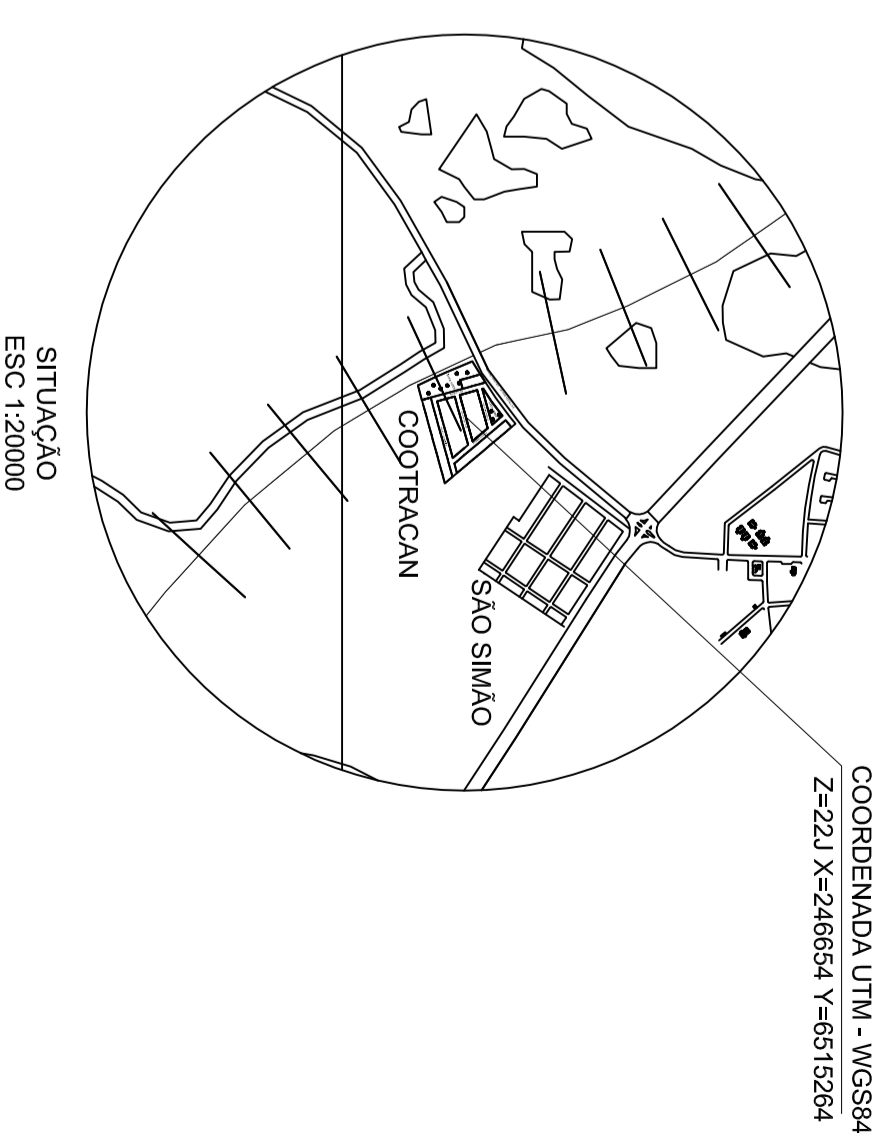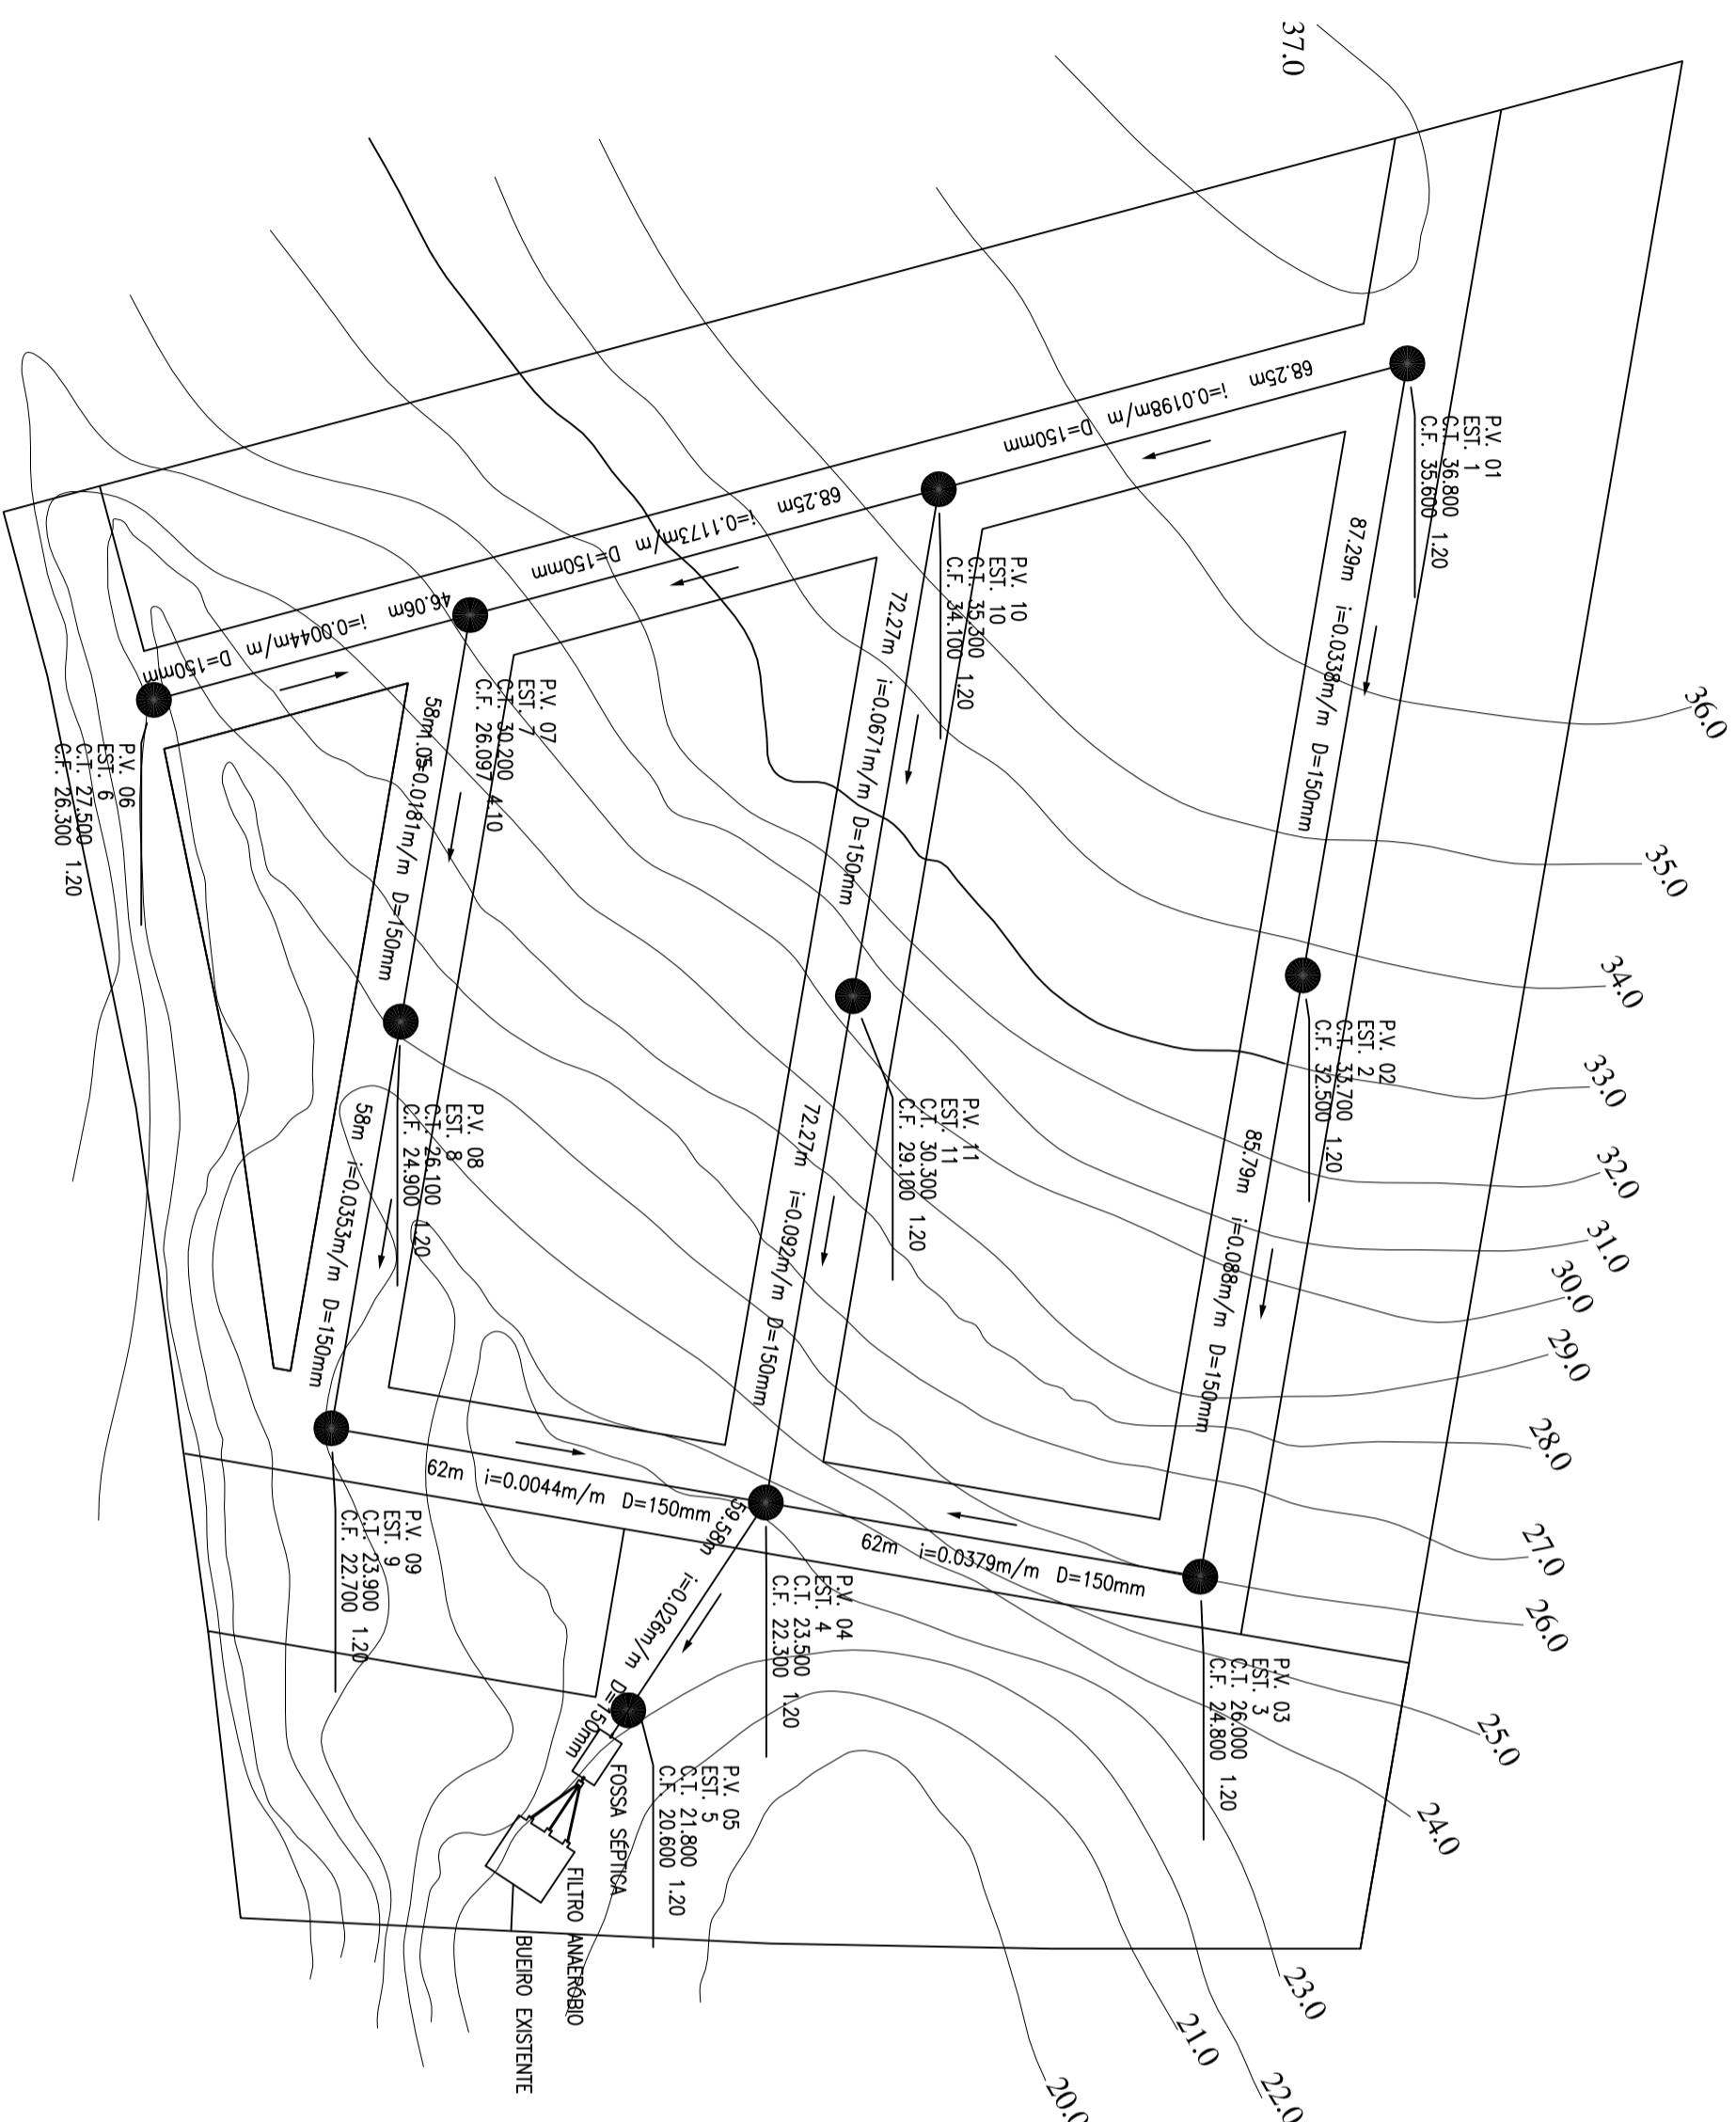

PREFEITURA MUNICIPAL DE CANDIOTA

SECRETÁRIO DE OBRAS		RESPONSÁVEL TÉCNICO	
ARTEMIO PARCIANELLO		MARCEIO VAZ LEAL	
LOCAL		ÁREA	DATA
LOTEAMENTO COOTRACAN			
ESPECIFICAÇÃO		DESENHO	PM CANDIOTA
PLANTA BAIXA		ESCALA	PRANCHA
		1/1000	ESG-01