



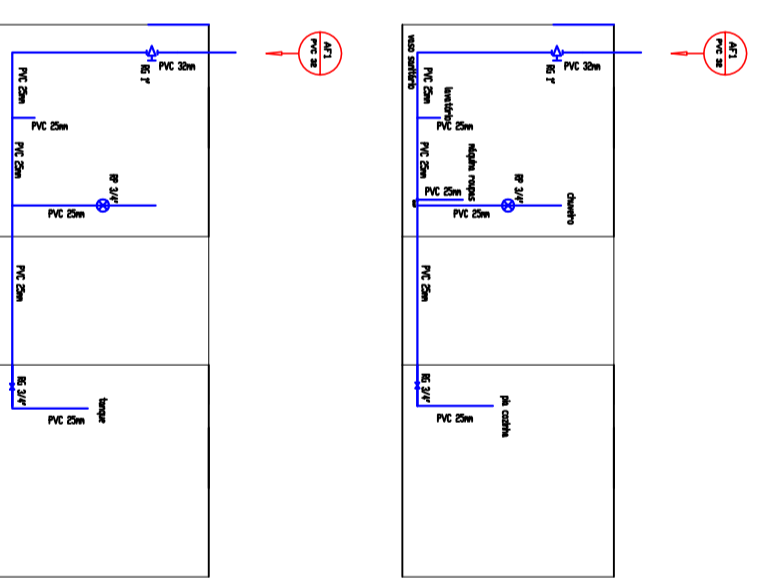

# PREFEITURA MUNICIPAL DE CANDIOTA

SECRETARIA DE OBRAS

ARTÊMIO PARCIANELLO

LOCAL  
VILA RESIDENCIAL

RESPONSÁVEL TÉCNICO

EDIANE C. ROCKENBACH  
ENG.º CIVIL - CREIA/19091 RS

PROJETO

CASA DA CRIANÇA

ESPECIFICAÇÃO

PROJETO ARQUITETÔNICO E DETALHE HIDROSSANITÁRIO

ESCALA

1:100

FRANCHA

A-1