


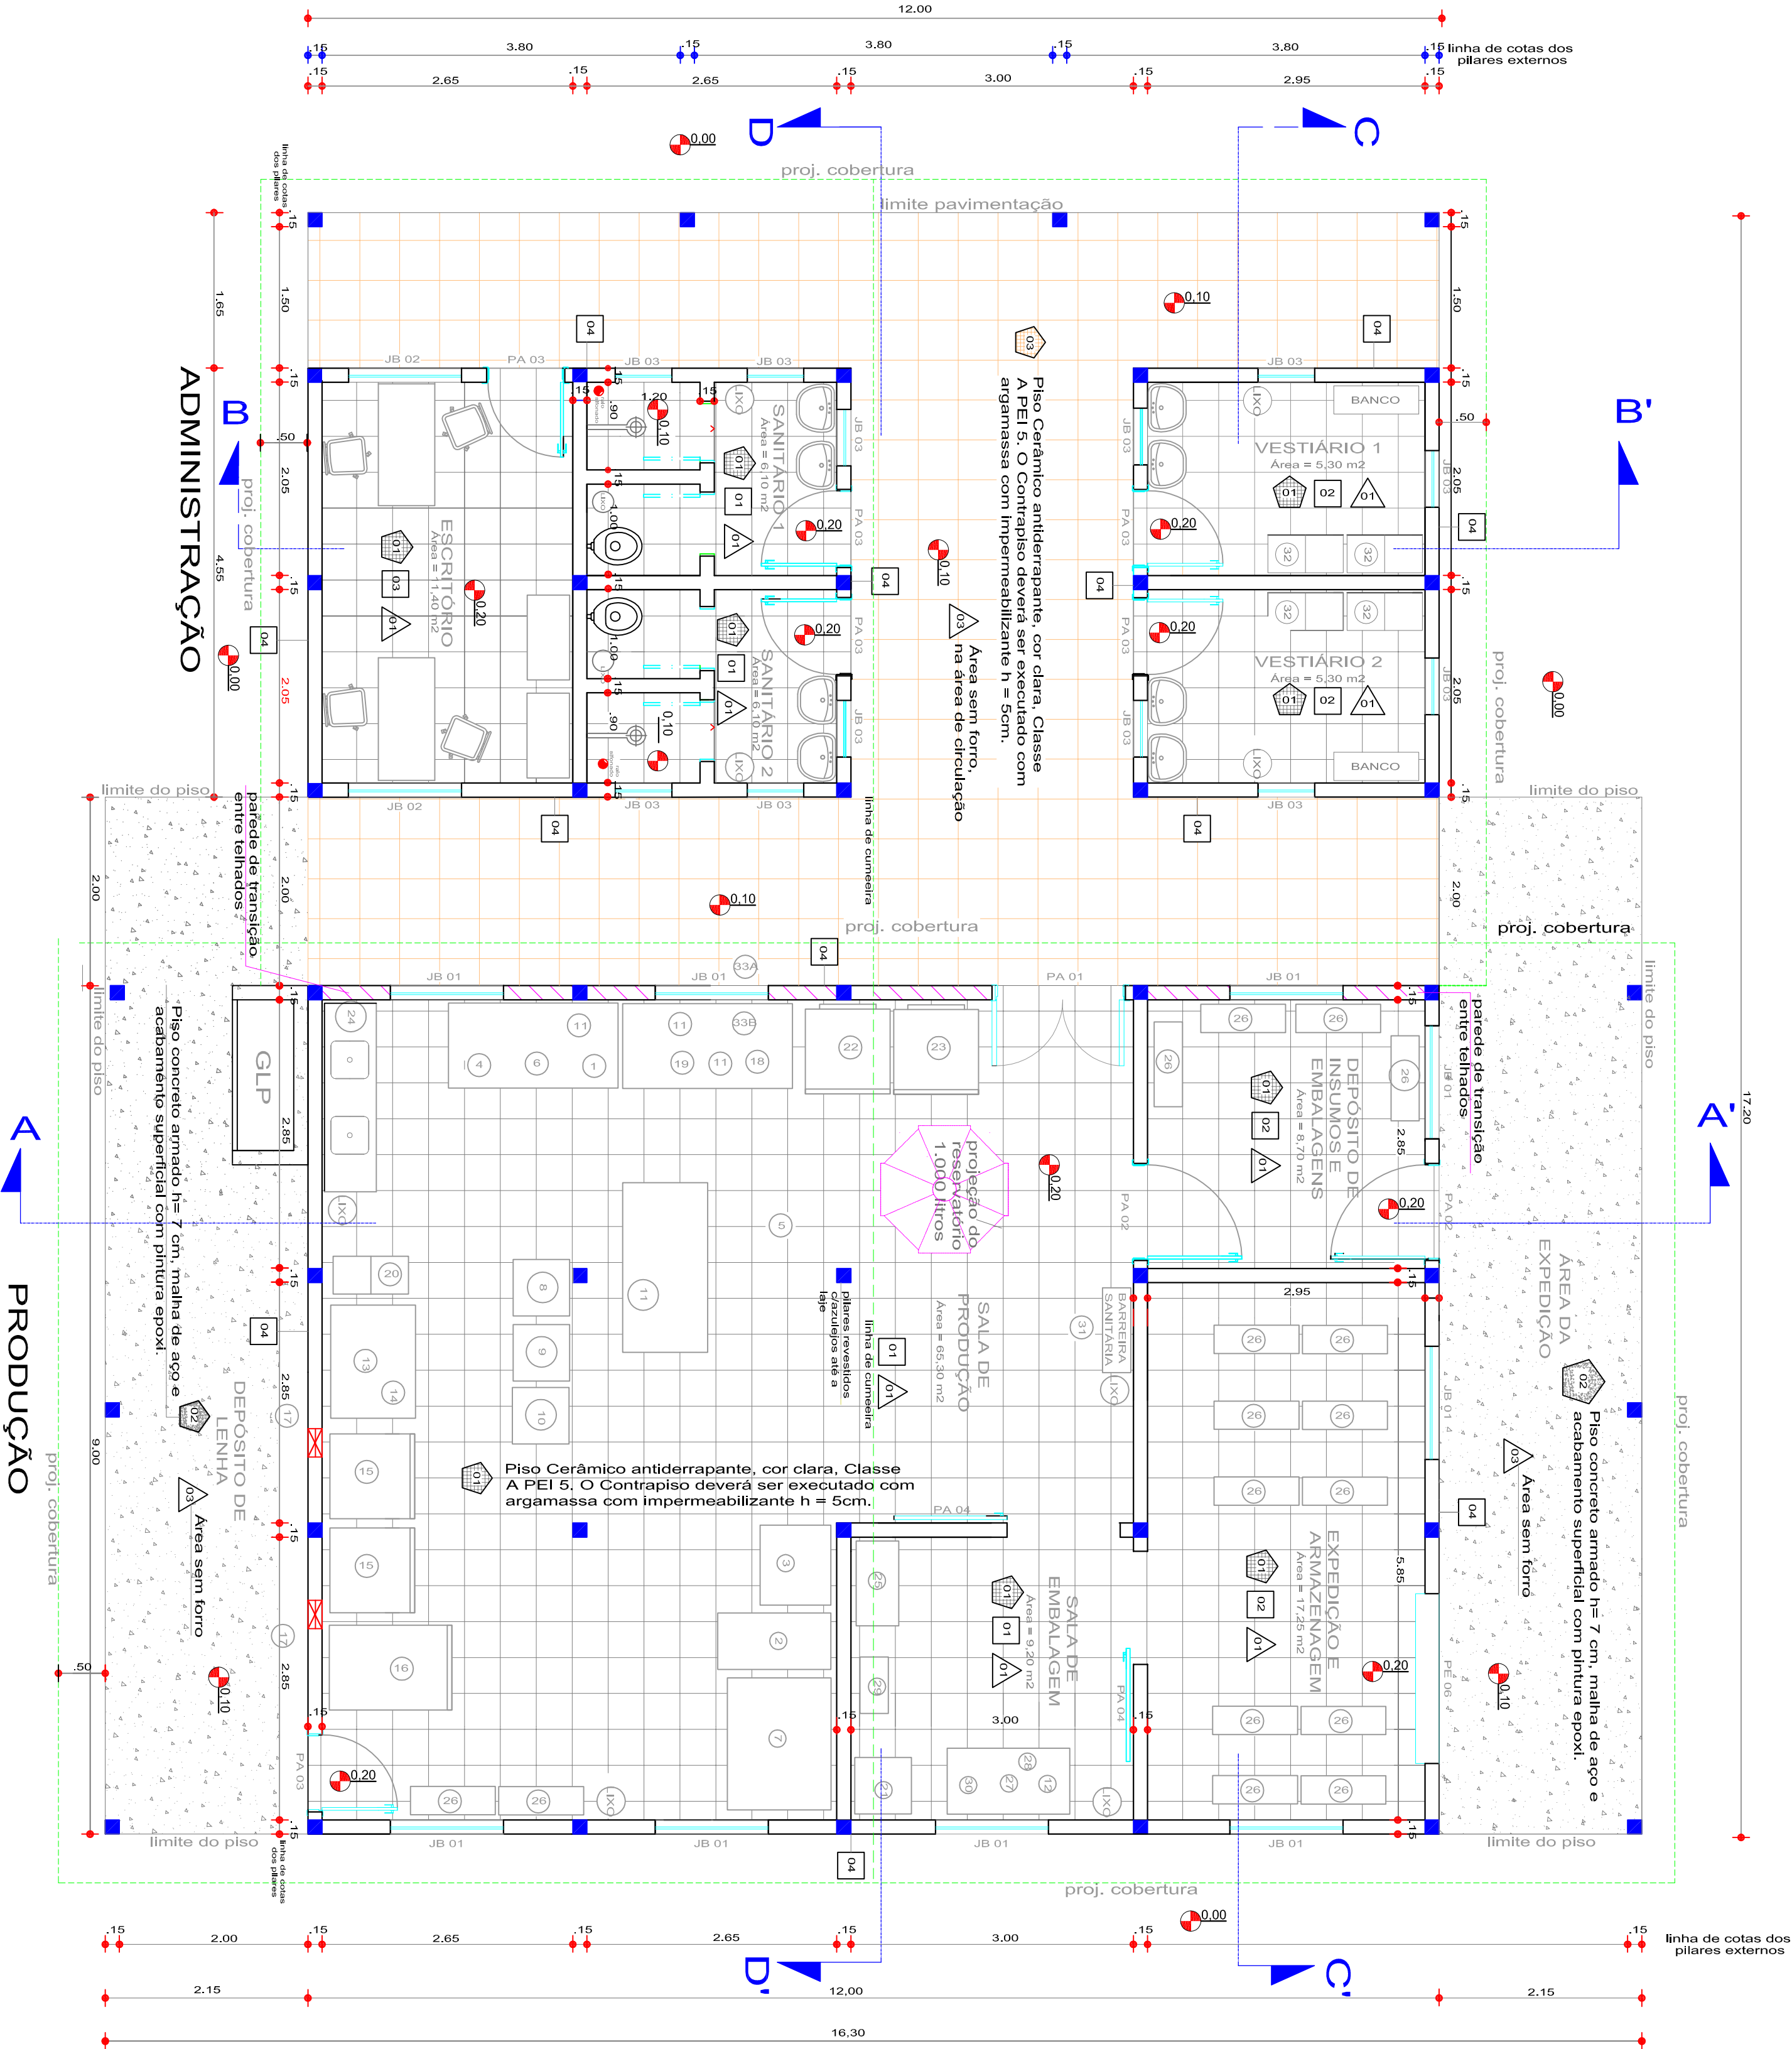

LEGENDA REVESTIMENTOS:

- 01 Piso Cerâmico antiderrapante, cor clara, Classe A PEI 5. O Contrapiso deverá ser executado com argamassa com impermeabilizante h = 5cm.
- 02 Piso concreto armado h= 7 cm, malha de aço e acabamento superficial com pintura epoxi. ==> 45,00 m2
- 03 Piso Cerâmico antiderrapante, cor clara, Classe A PEI 5. O Contrapiso deverá ser executado com argamassa com impermeabilizante h = 5cm.
- 04 Parede interna, chapiscada e rebocada, com revestimento cerâmico cor clara, PEI 5 classe A, até a altura mínima de 2,00m e o restante do pé direito em pintura acrílica, 2 demãos, cor clara.
- 05 Parede interna, chapiscada e rebocada, com revestimento cerâmico cor clara, PEI 5 classe A, até completar o pé direito.
- 06 Parede externa, chapiscada e rebocada, com cerâmica 10x10cm até 1,90m e pintura acrílica, 2 demãos, restante do pé direito.
- 07 Laje de concreto armado para forro h = 8cm, ou laje pré-moldada equivalente, face inferior regularizada e acabamento demãos de pintura com tinta PVA.
- 08 Área sem Forro, na circulação externa.
- 09 Exaustor Axial de Parede, D=32cm, com motor monofásico 1/2 cv, pintura eletrostática cinza (instalação a 3,00m do nível do piso).

TABELA DE ESQUADRIAS

JB 01 - Janela Basculante de Alumínio 1,20x1,20m/P=1,90m - com alavanca de abertura das basculantes a 1,50m do piso. Colocar Tela Anti-Inseto com Perfil de Alumínio	09
JB 02 - Janela Basculante de Alumínio 1,20x1,20m/P=1,10m. Colocar tela anti-inseto em quadro de alumínio.	02
JB 03 - Janela Basculante de Alumínio 0,60x0,60m/P=1,90m - com alavanca de abertura das basculantes a 1,50m do piso. Colocar tela anti-inseto em quadro de alumínio.	12
PA 01 - Porta de Alumínio, chapa lisa com 1,40x2,10m, com duas folhas, batente para fixação das folhas em 90°, abertura para dentro da sala de processamento, com mola hidráulica em ambas as folhas e fechadura.	01
PA 02 - Porta de Alumínio, chapa lisa com 1,00x2,10m, uma folha, com batente para fixação e fechadura.	02
PA 03 - Porta de Alumínio, chapa lisa com 0,80x2,10m, uma folha, com batente para fixação e fechadura.	06
PA 04 - Porta de Alumínio 1,20x2,10m, de correr, com trilho de alumínio interior e superior e fechadura bico de papagaio e conchas para acionamento.	02
PA 05 - Porta de Alumínio 0,60x1,90m/0,20m, com fechadura do tipo tranqueta "aberta/fechada".	04
PE 06 - Porta de enrolar, em aço galvanizado, cor alumínio, 1,80mx2,10m, com fecho vareta central e 2 fechaduras de piso.	01

QUANT.